


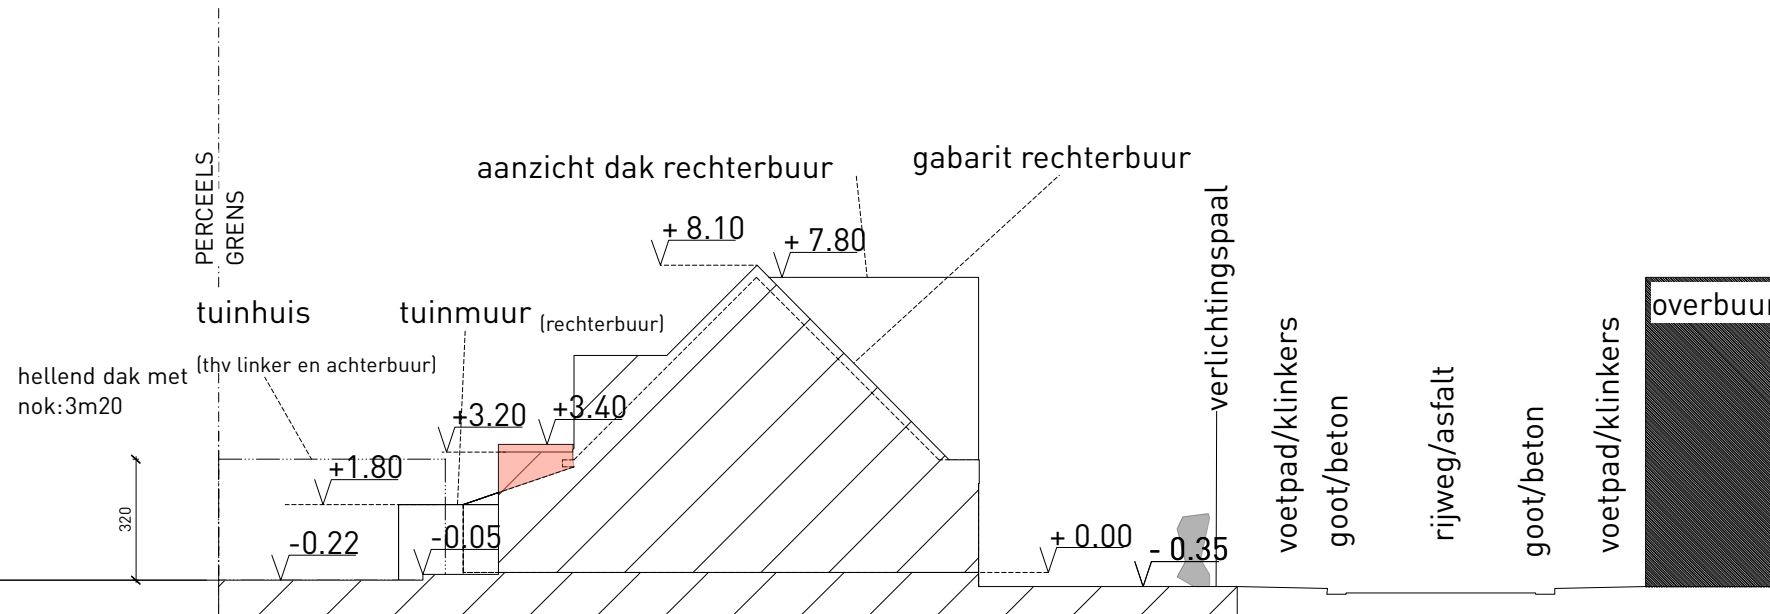

rode zone:

zone die we hoger komen dan het huidig volume van de buren.

Er wordt een uitbreiding van 2m dieper dan de achtergevel voorzien op 3m20 hoog.

de tuinmuur zal 20cm hoger gemaakt worden (alg Gents bouwreglement ifv brandoverslag)

Bijgevolg krijgt de tuinmuur de hoogte van 3m40 gemeten op de achterdeur dorpel van Molenwalstraat 3.

het tuinhuis heeft in bestaande toestand een nokhoogte van 3m20 en een kroonlijst van 2m20 => dit blijft zo

BOUWAANVRAAG
 terreindoorsnede
VERGUNDE TOESTAND
 schaal 1/200

23-198-kdbM
 Karen De Bock
 Molenwalstraat 3
 B-9030 Mariakerke
 17 juni 2025

