


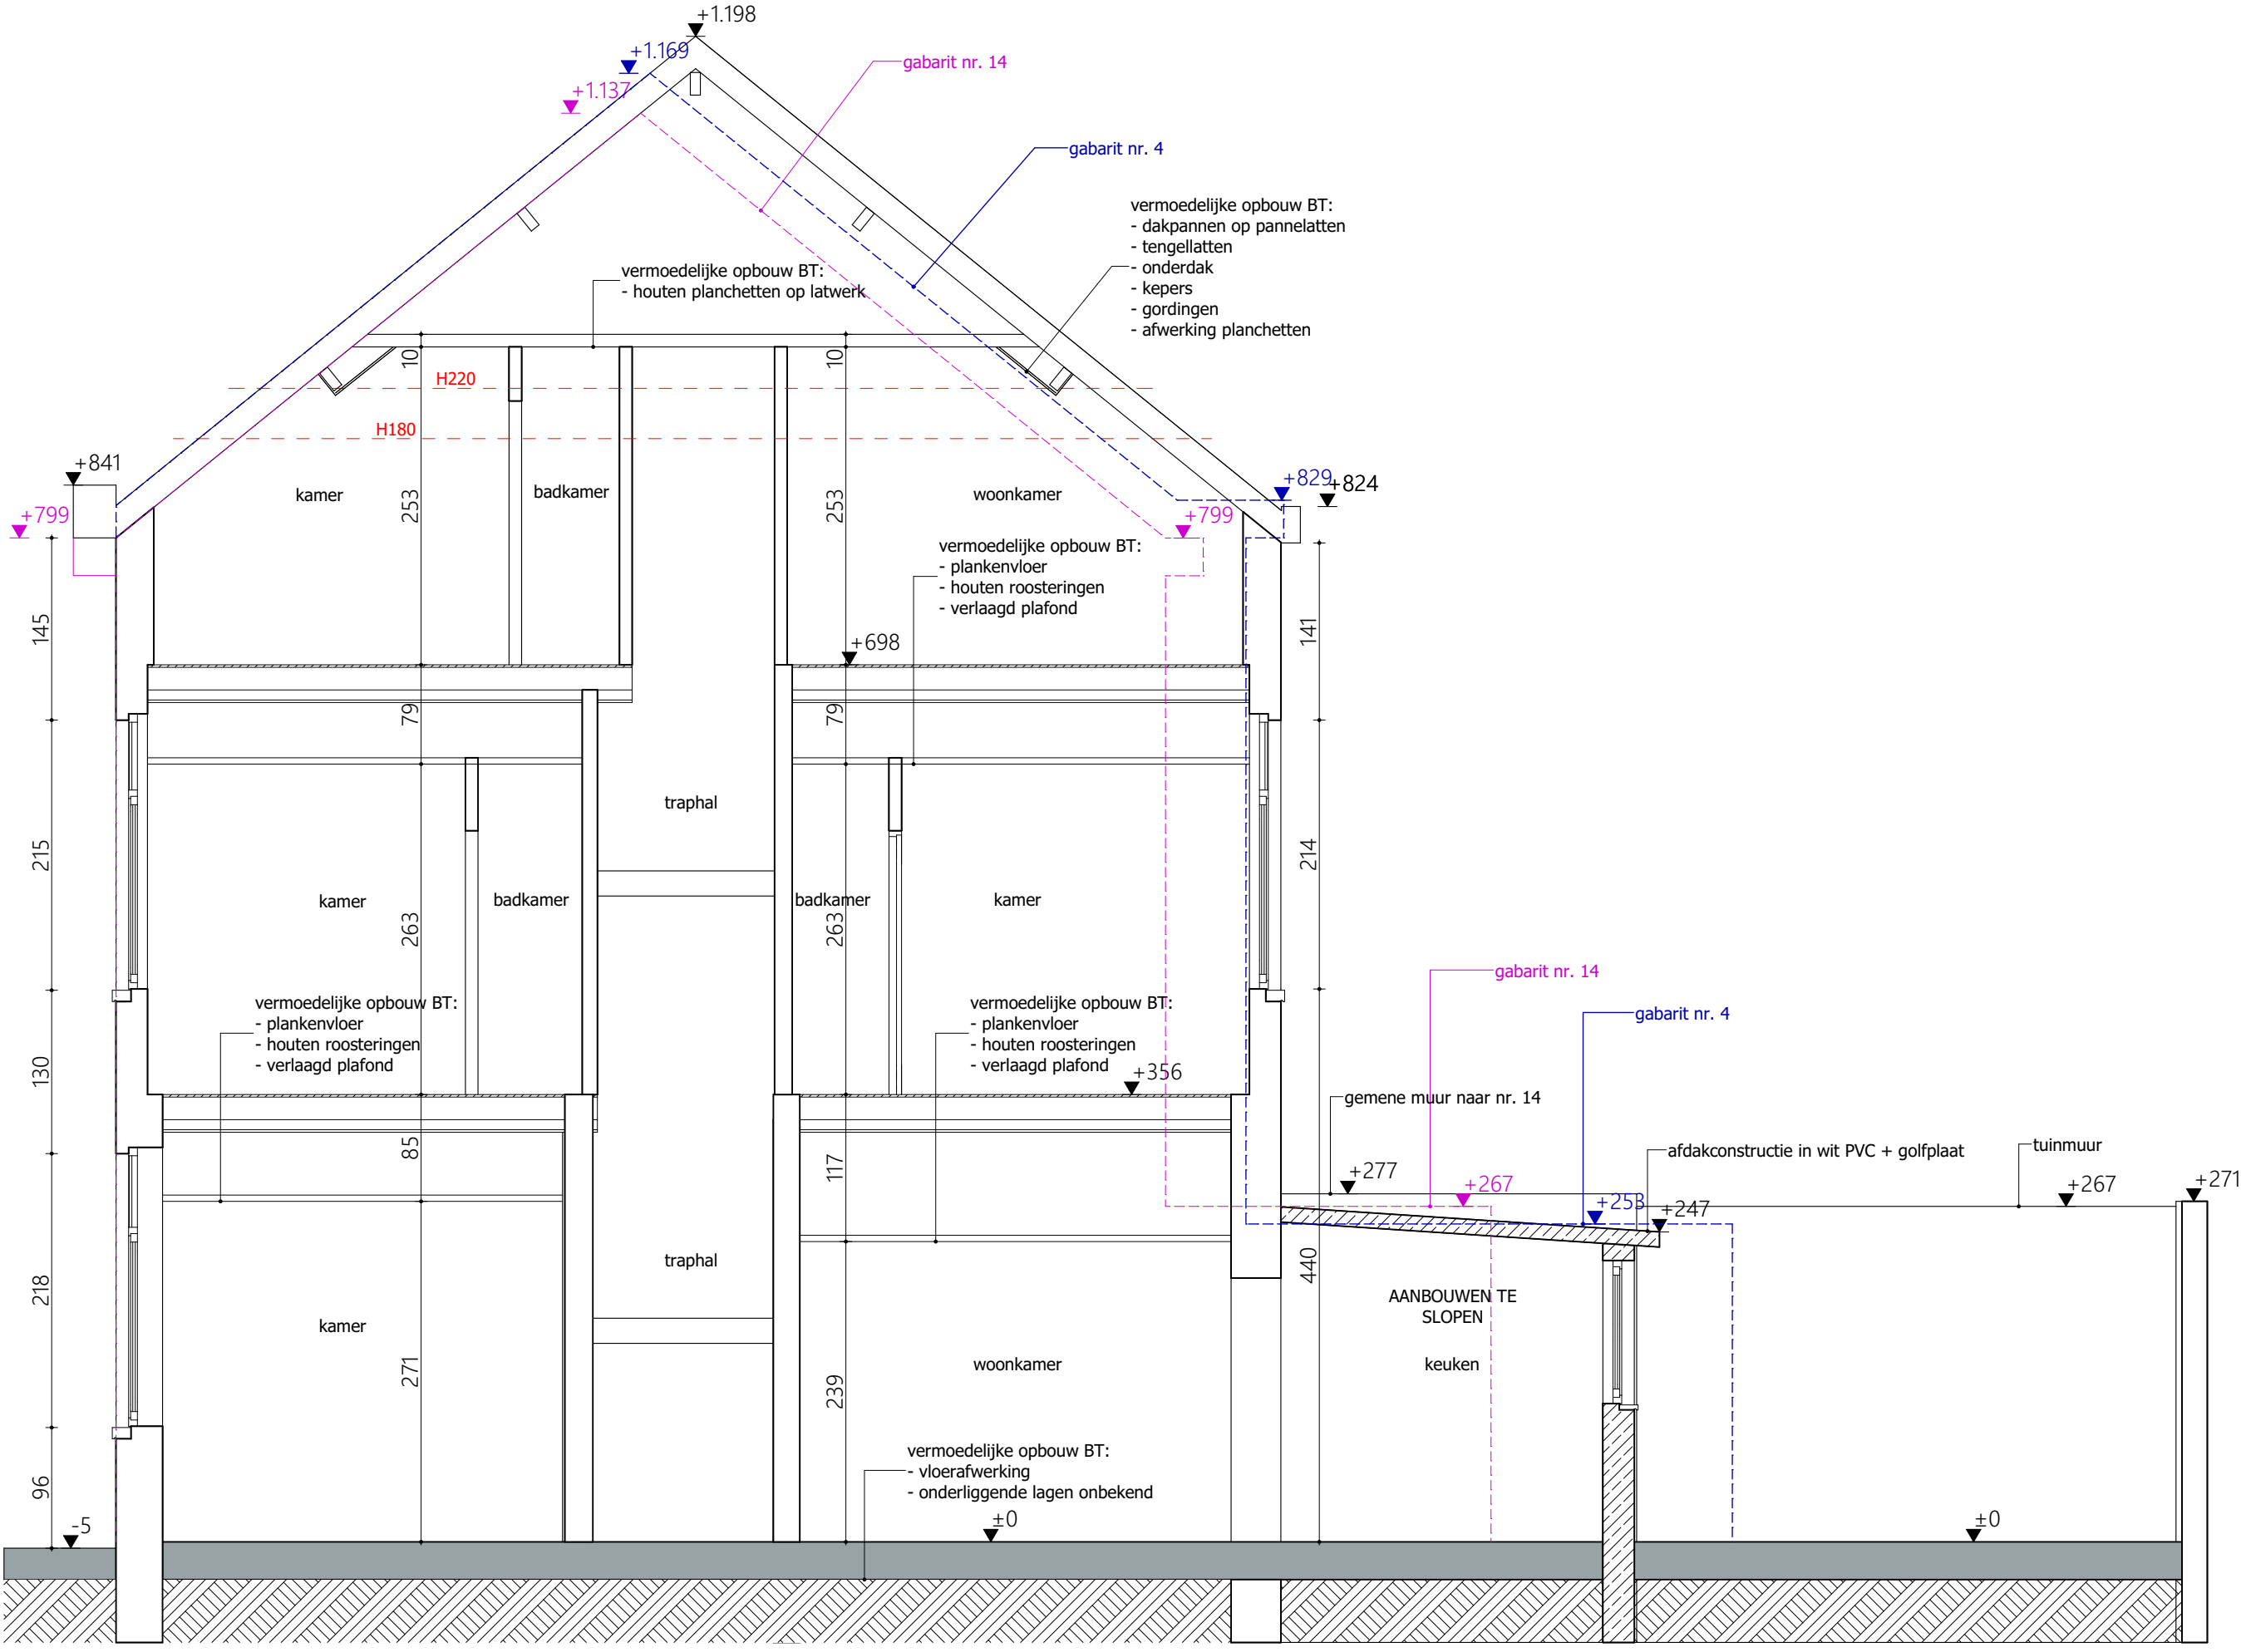

Doorsnede B-B

1:50