


ZIE BIJZONDERE
VOORWAARDE(N)

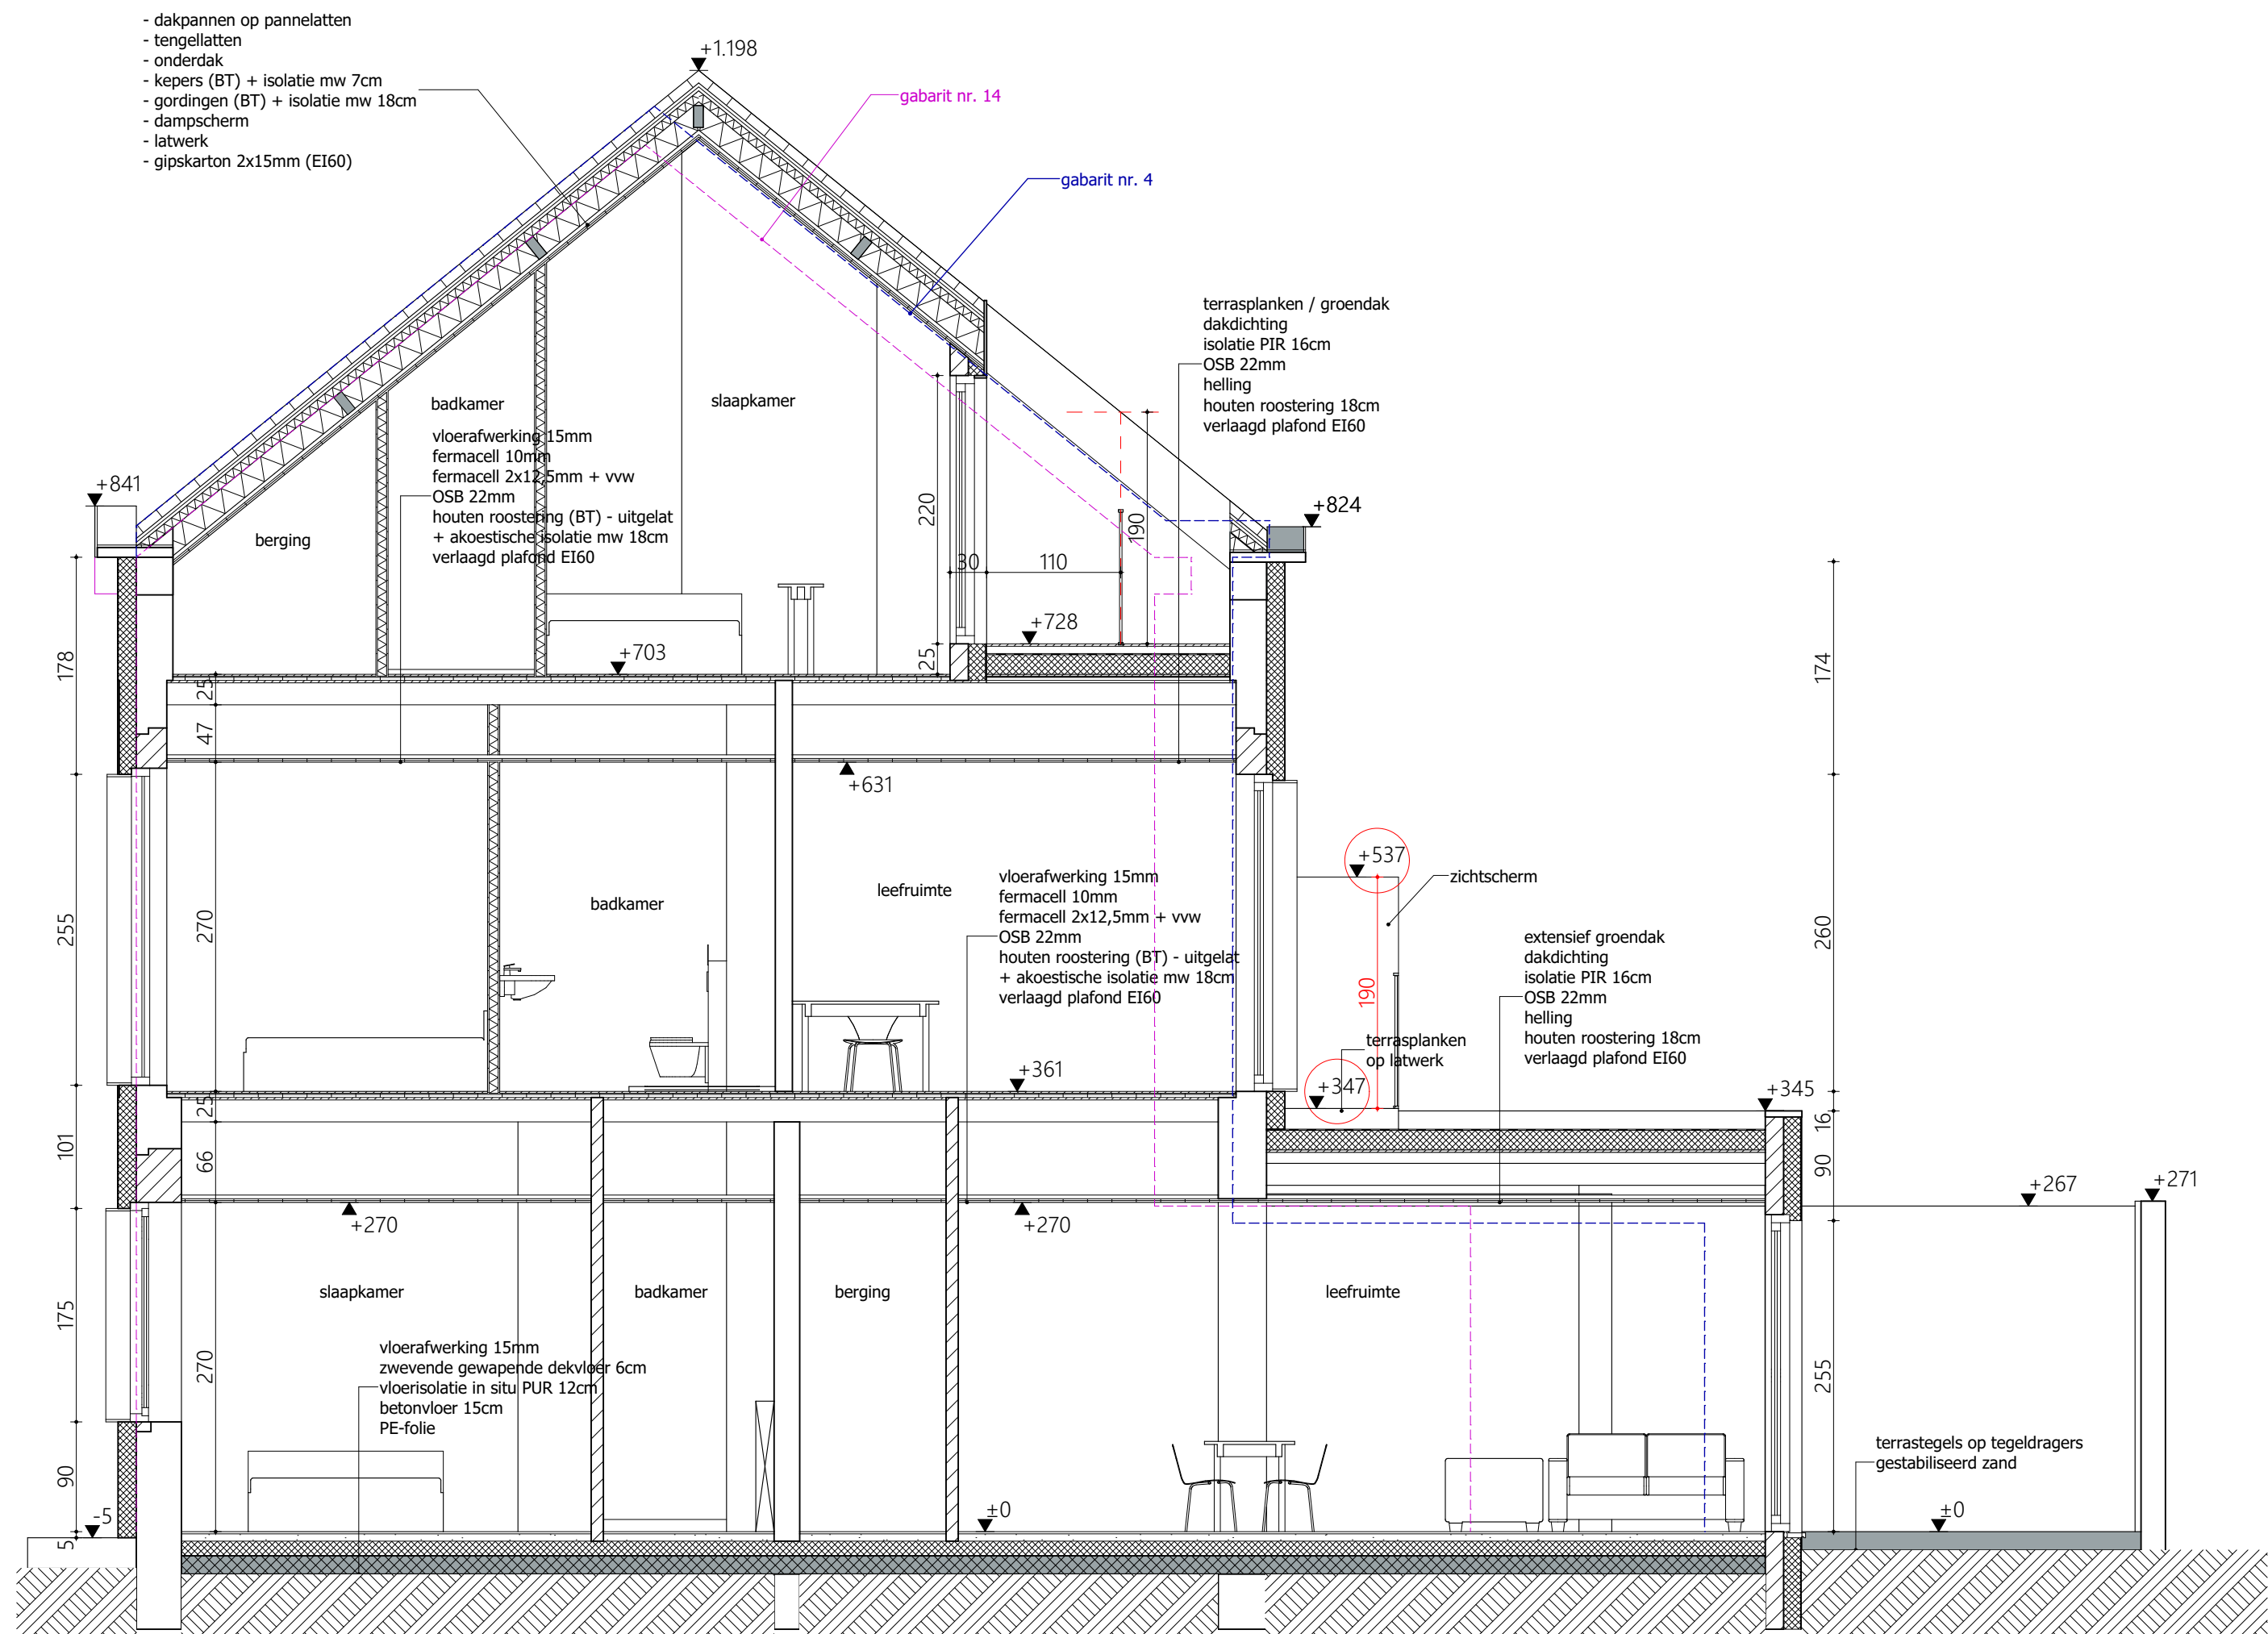

Doorsnede B-B

1:50