


**ZIE BIJZONDERE
VOORWAARDE(N)**

nieuw

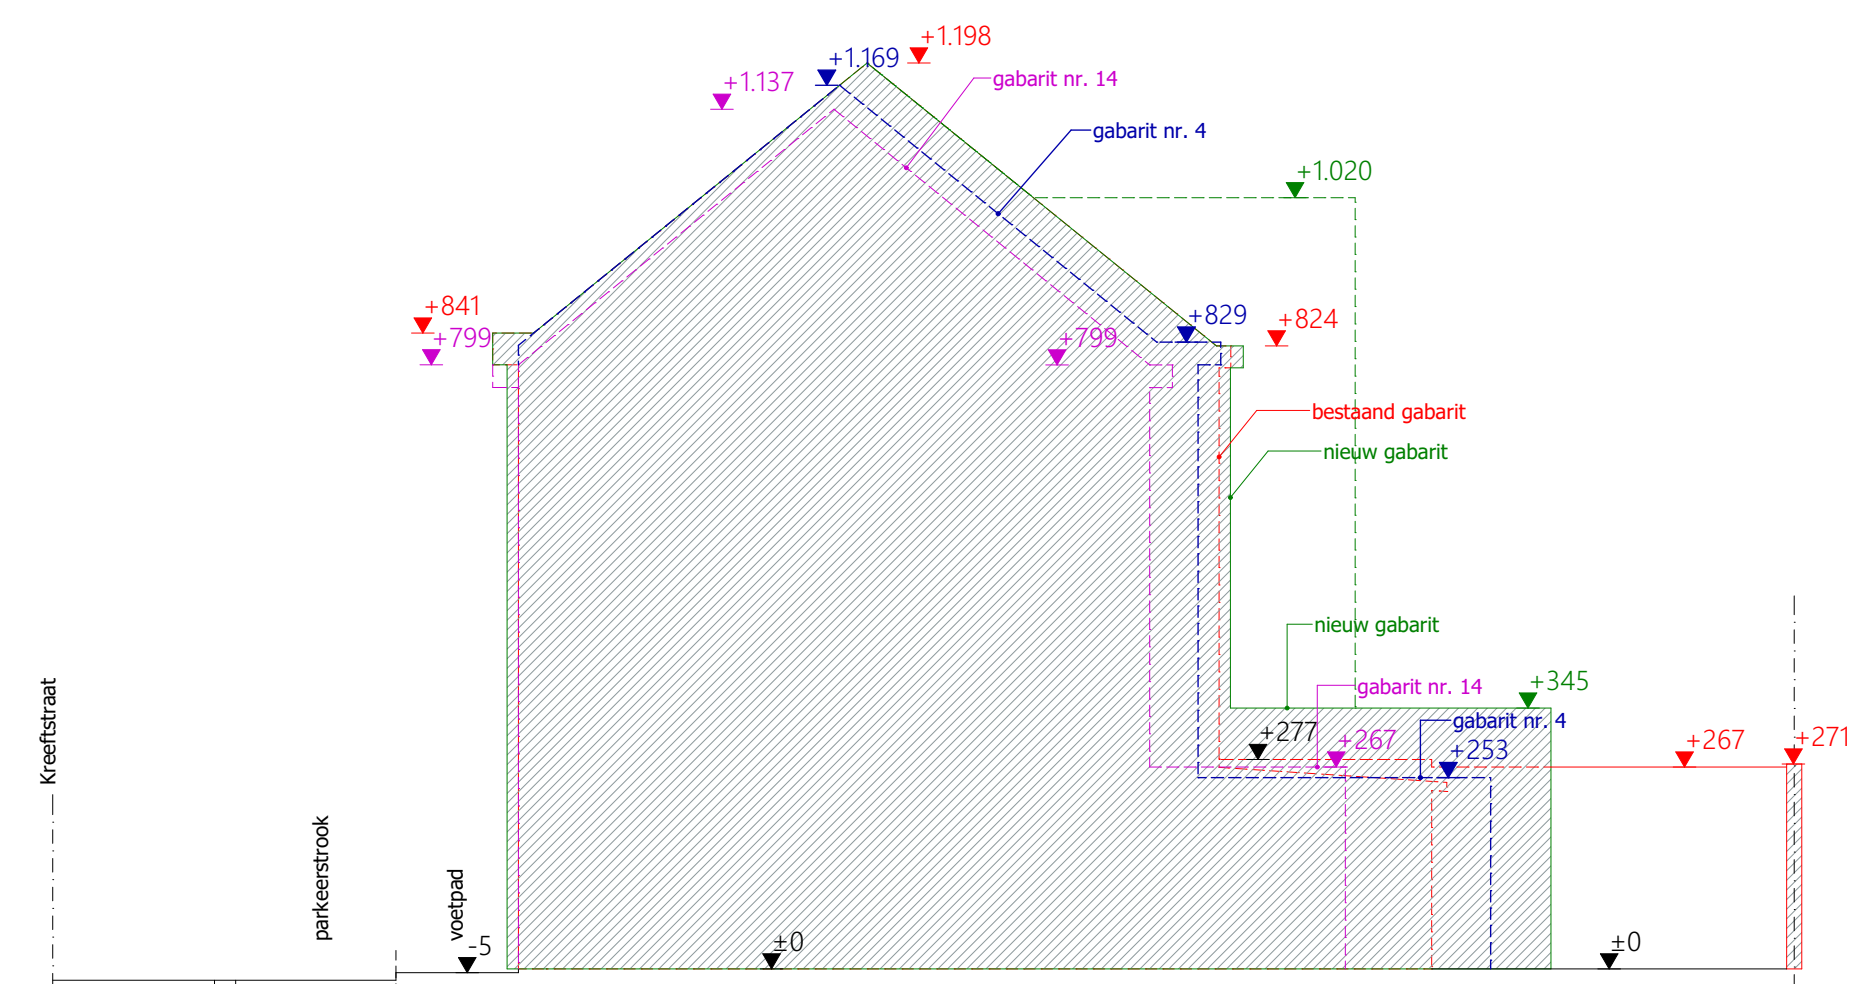

terreinprofiel

1:10