


nieuw

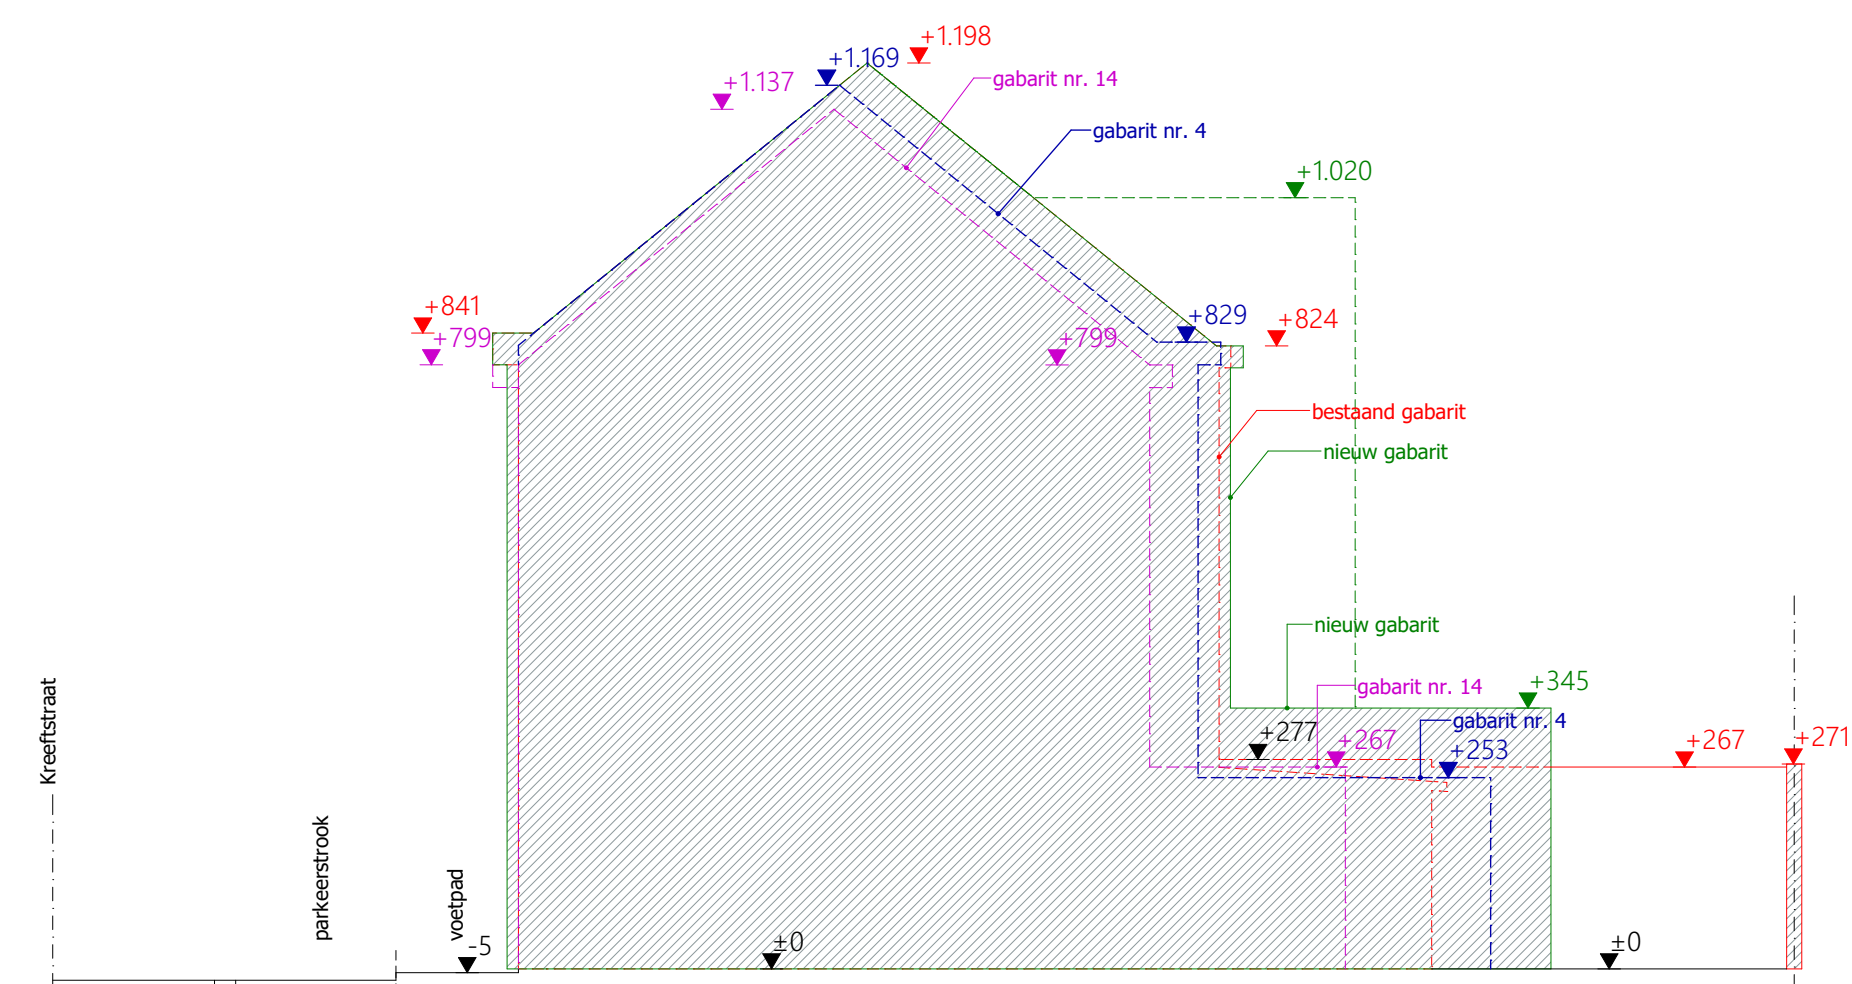

terreinprofiel

1:100