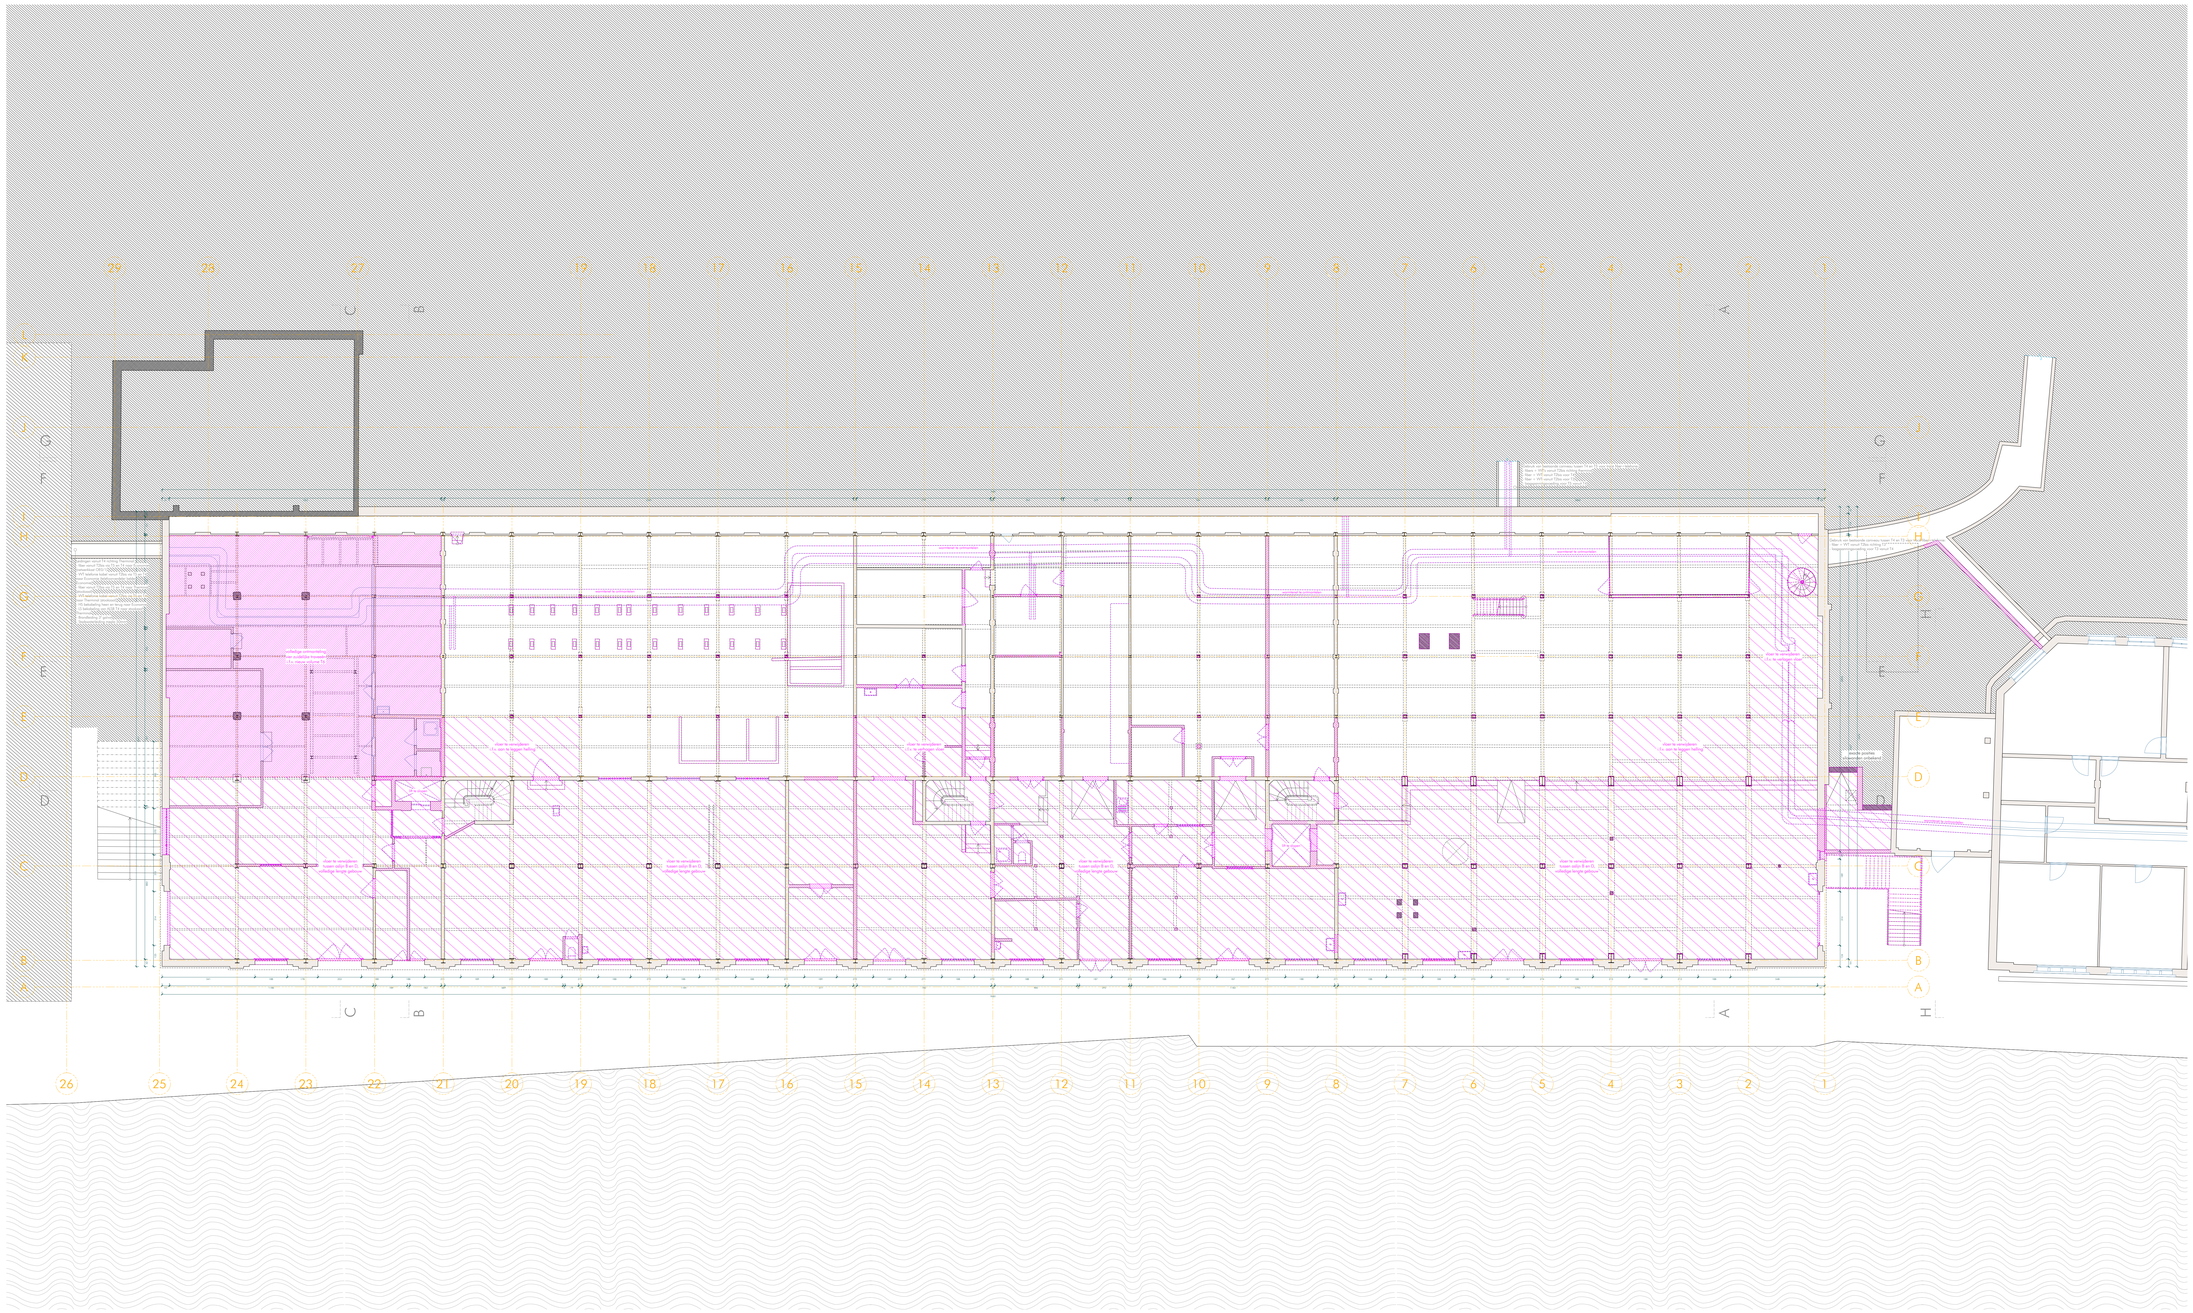

Renovatie en herbestemming van Technicum 4

DO

opdrachtgever
Universiteit Gent
Sint-Pietersnieuwstraat 25, 9000 Gent, +32 9 264 31 70, dgfb@UGent.be

ontwerpteam
HAVANA WIM CUYVERS KARUUR SEA
François Laurentplein 1 bus 5, 9000 Gent, T +32 9 223 40 23, mail@havana.be

ingenieur technieken
BM Engineering
Brialelei 23 bus 401, 2000 Antwerpen, +32 56 28 26 20, info@bmengineering.be

duurzaamheid, bouwfysica & geveltechniek
Gevelinzicht
Eikelstraat 66 bus 101, 2600 Antwerpen, T +32 3 303 71 54, info@gevelinzicht.be

akoestiek
Bureau De Fonseca
Kalkhoevestraat 1, B790 Wiregem, T +32 5 696 01 60, contact@defonseca.be

studie brandveiligheid
FESO
Kortrijksesteenweg 1084 bus 0102, 9051 Gent, T +32 9 280 03 69,
Simon.Laoureiti@jansenthughes.com

titel **BT niveau -1**

index	datum	opmerkingen
G		
F		
E		
D		
C		
B		
A		

schaal	datum	getekend	gewijzigd	fase	tekeningnummer	index
1:100	2/04/2025	HZ	_	DO	P_B_102	_

Alle maten zijn indicatief en moeten ter plaatse gecontroleerd worden. Alle maten zijn in cm tenzij anders vermeld.
Niet stabiliteitsondersteunen: zie planen in stabiliteit

formaat
150 / B4