
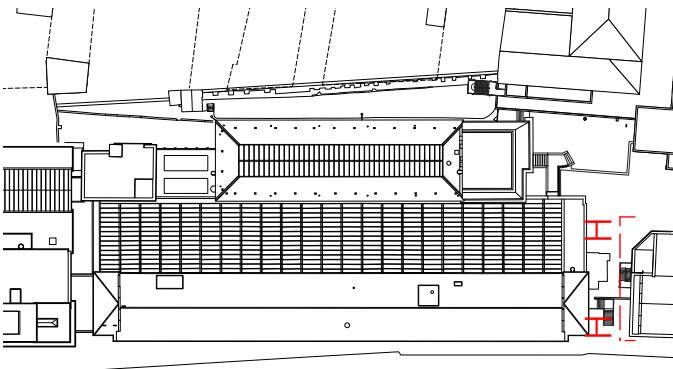


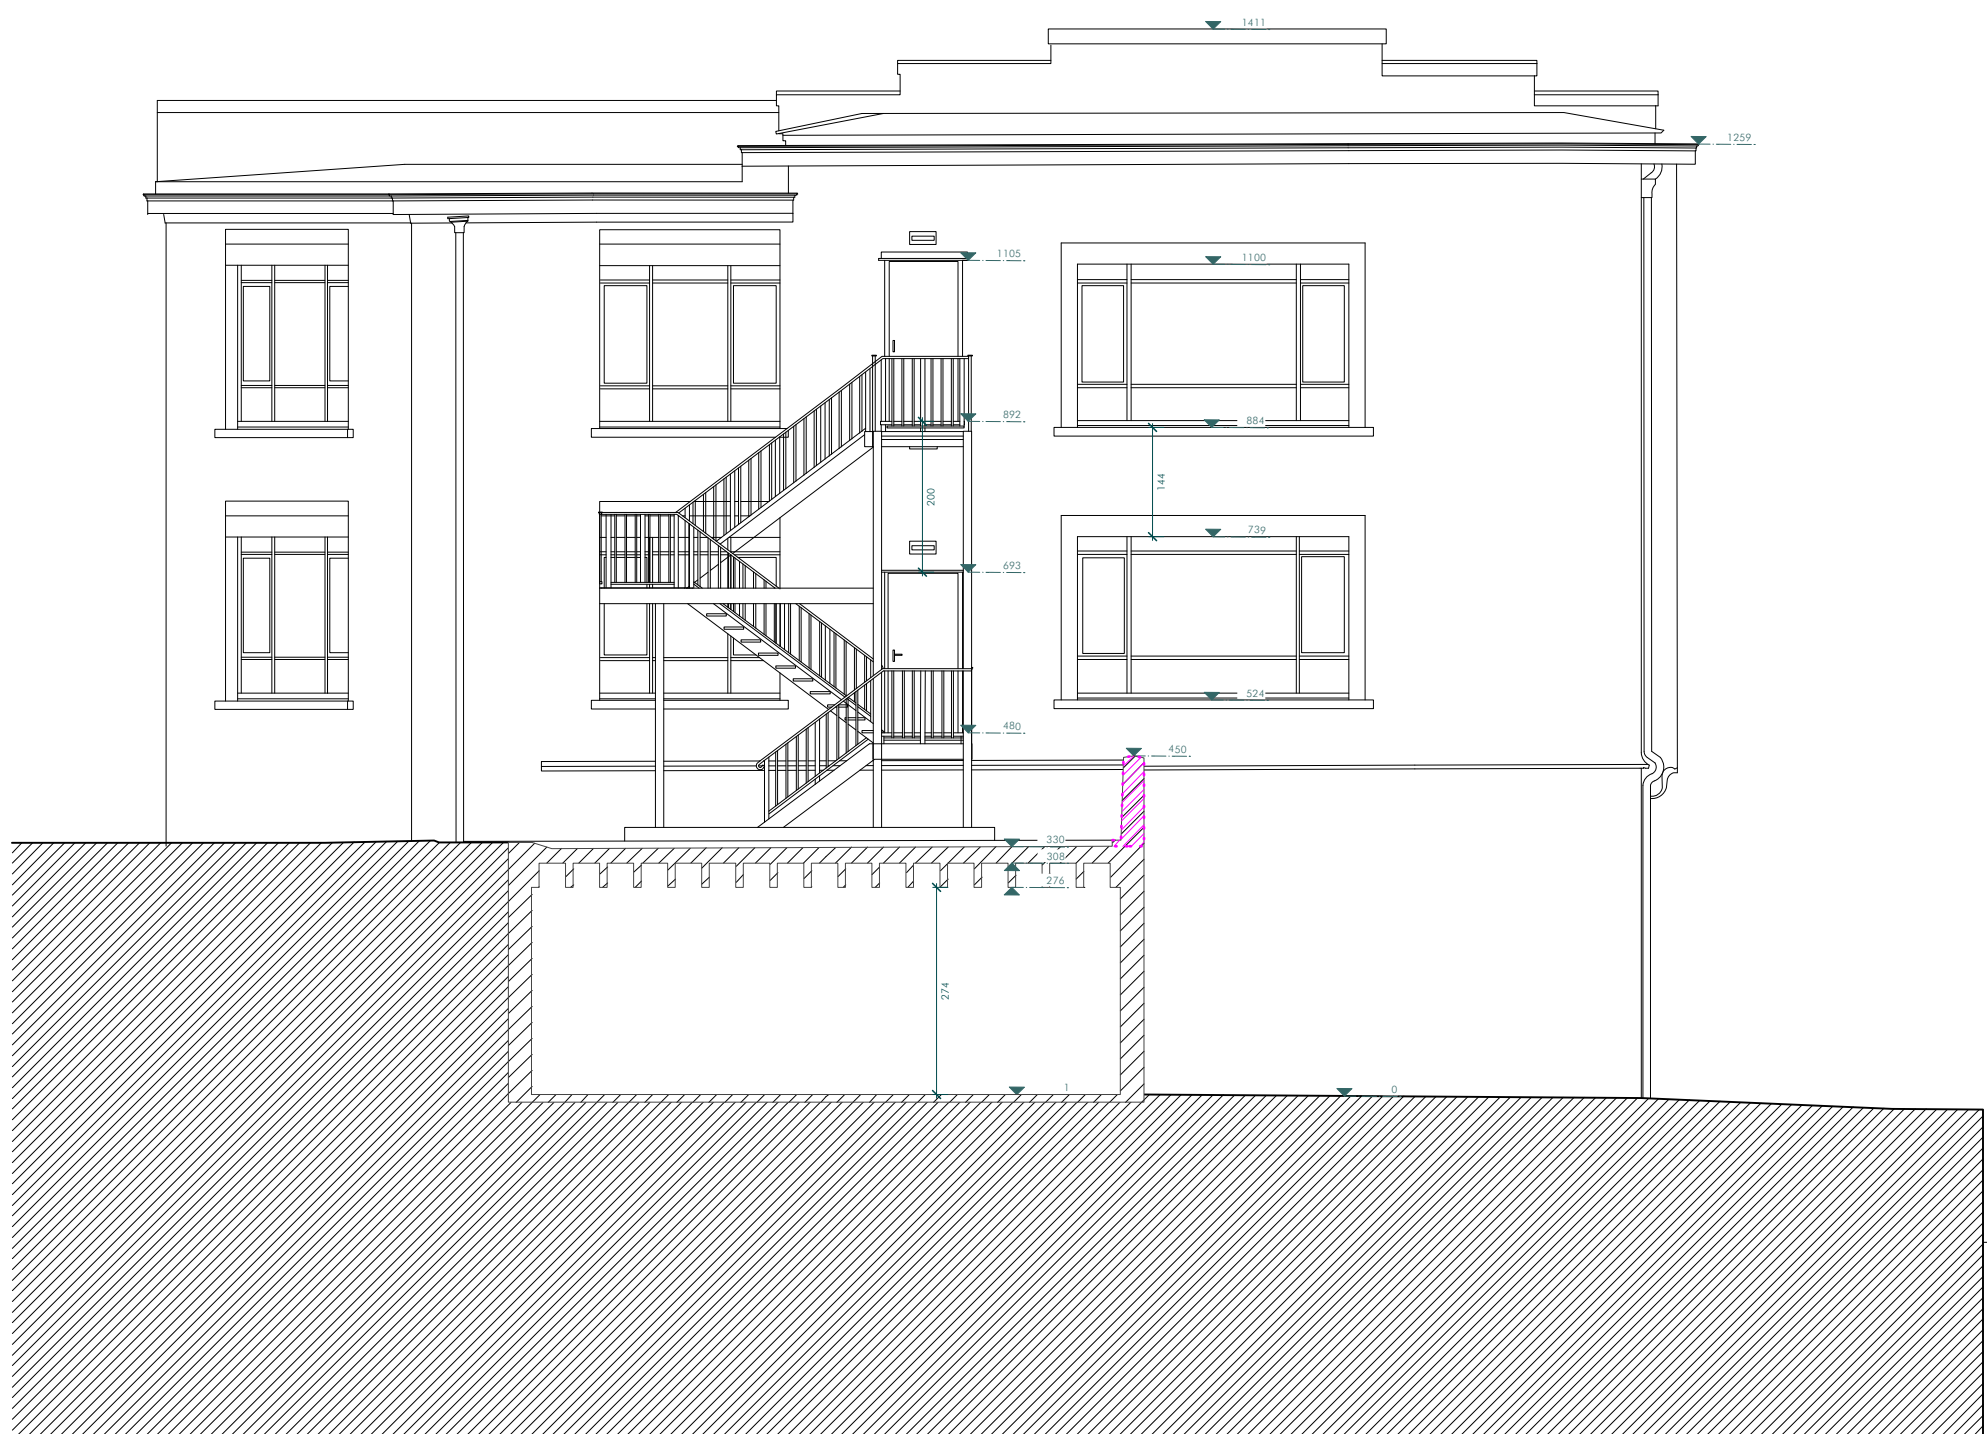

Renovatie en herbestemming van Technicum 4

DO

opdrachtgever
Universiteit Gent
Sint-Pietersnieuwstraat 25, 9000 Gent, +32 9 264 31 70, dgfb@UGent.be

ontwerpteam
HAVANA WIM CUYVERS KARUUR SEA
François Laurentplein 1 bus 5, 9000 Gent, T +32 9 223 40 23, mail@havana.be

ingenieur technieken
BM Engineering
Britselei 23 bus 401, 2000 Antwerpen, +32 56 28 26 20, info@bmengineering.be

duurzaamheid, bouw fysica & geveltechniek
Gevelinzicht
Eikelstraat 66 bus 101, 2600 Antwerpen, T +32 3 303 71 54, info@gevelinzicht.be

akoestiek
Bureau De Fonseca
Kalkhoevestraat 1, 8790 Waregem, T +32 5 696 01 60, contact@defonseca.be

studie brandveiligheid
FESG
Kortrijksesteenweg 1084 bus 0102, 9051 Gent, T +32 9 280 03 69,
Simon.Loosvelt@ensenhughes.com

titelBT snede H

G									
F									
E									
D									
C									
B									
A									
index	—	datum	opmerkingen						
		school	datum	getekend	gewijzigd	fase	tekeningnummer	index	
		1:100	2/04/2025	HZ	—	DO	S_B_208	—	

Alle moten zijn indicatief en moeten ter plaatse gecontroleerd worden. Alle moten zijn in om tenzij anders vermeld.
Voor mobiliteitsonderdelen: zie plannen 1, 2, 100.

formaat
ISO A1