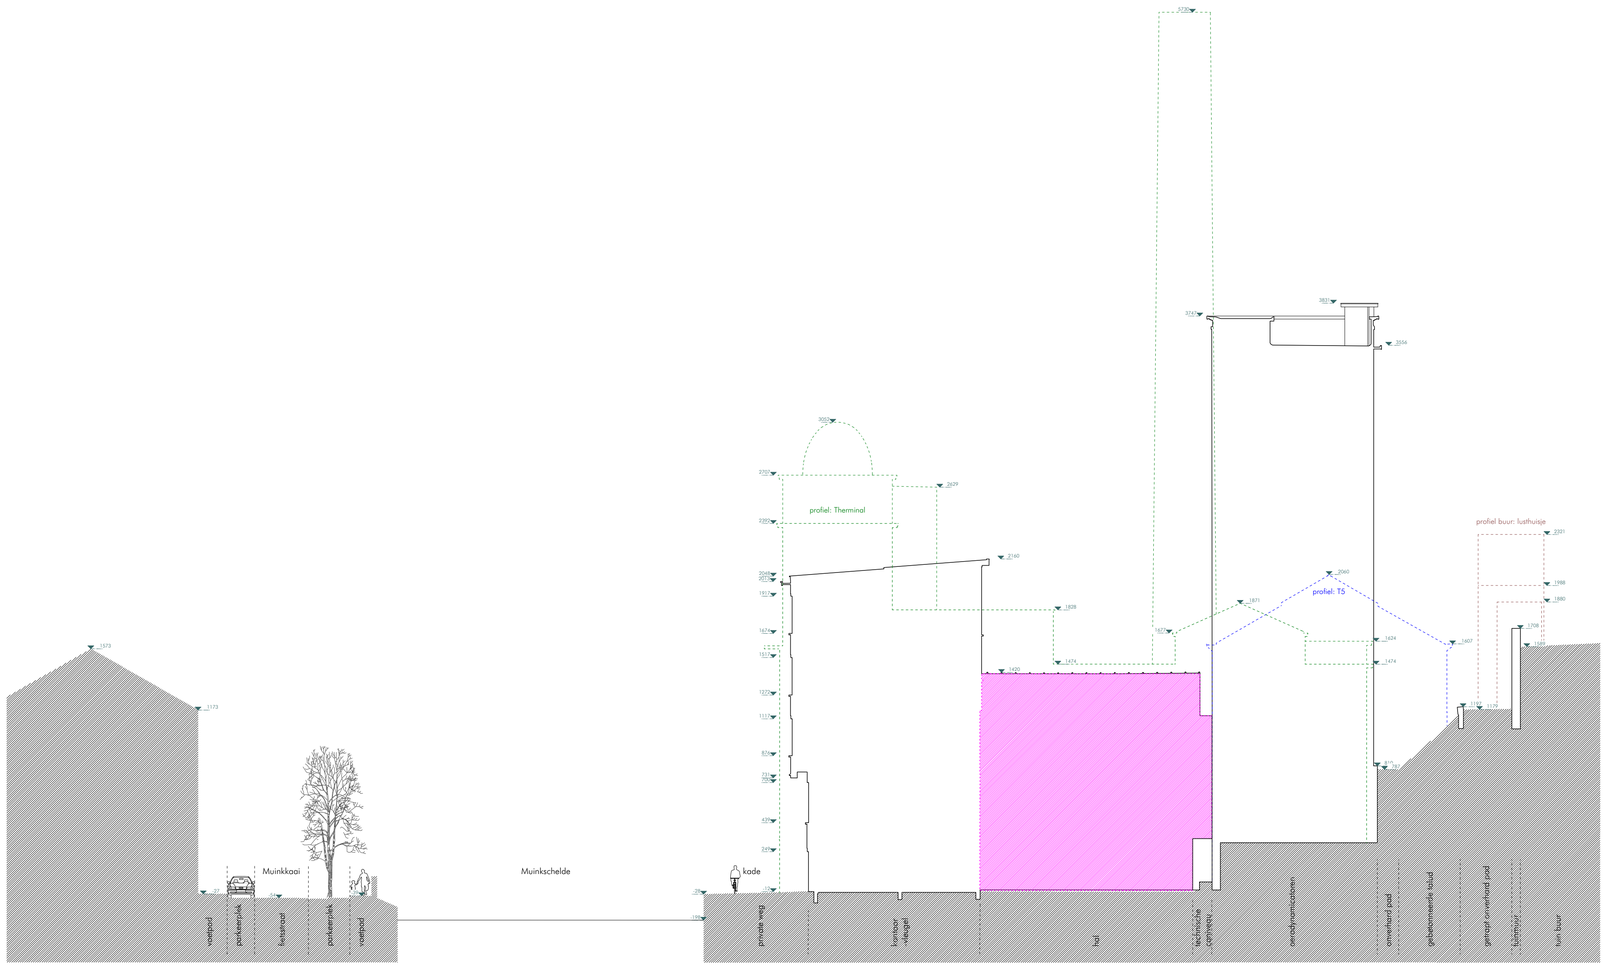


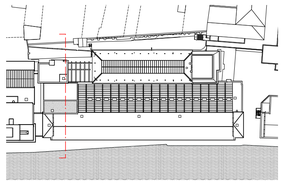

# Renovatie en herbestemming van Technicum 4

## DO


opdrachtgever
Universiteit Gent
Sint-Pietersnieuwstraat 25, 9000 Gent, +32 9 264 31 70, dgfb@UGent.be

ontwerpteam
HAVANA WIM CUYVERS KARUUR SEA
François Laurentplein 1 bus 5, 9000 Gent, T +32 9 223 40 23, mail@havana.be

ingenieur technieken
BM Engineering
Britselei 23 bus 401, 2000 Antwerpen, +32 56 28 26 20, info@bmengineering.be

duurzaamheid, bouwfysica & geveltechniek
Gevelinzicht
Eikelstraat 66 bus 101, 2600 Antwerpen, T +32 3 303 71 54, info@gevelinzicht.be

akoestiek
Bureau De Fonseca
Kalkhoevestraat 1, 8790 Waregem, T +32 5 696 01 60, contact@defonsceca.be

studie brandveiligheid
FESG
Kortrijksesteenweg 1084 bus 0102, 9051 Gent, T +32 9 280 03 69,
Simon.Loosvelt@jensenhughes.com


**titel** **BT Terreinsnede**

| index | datum | opmerkingen |
|---|---|---|
| G | | |
| F | | |
| E | | |
| D | | |
| C | | |
| B | | |
| A | _ | |

| schaal | datum | getekend | gewijzigd | fase | tekeningnummer | index |
|---|---|---|---|---|---|---|
| 1:200 | 2/04/2025 | HZ | _ | DO | T_B_003 | _ |

Alle maten zijn indicatief en moeten ter plaatse gecontroleerd worden. Alle maten zijn in cm tenzij anders vermeld.
Voor stabiliteitsonderdelen: zie plannen ir. stabiliteit

formaat
ISO A1