


ZIE BIJZONDERE
VOORWAARDEN

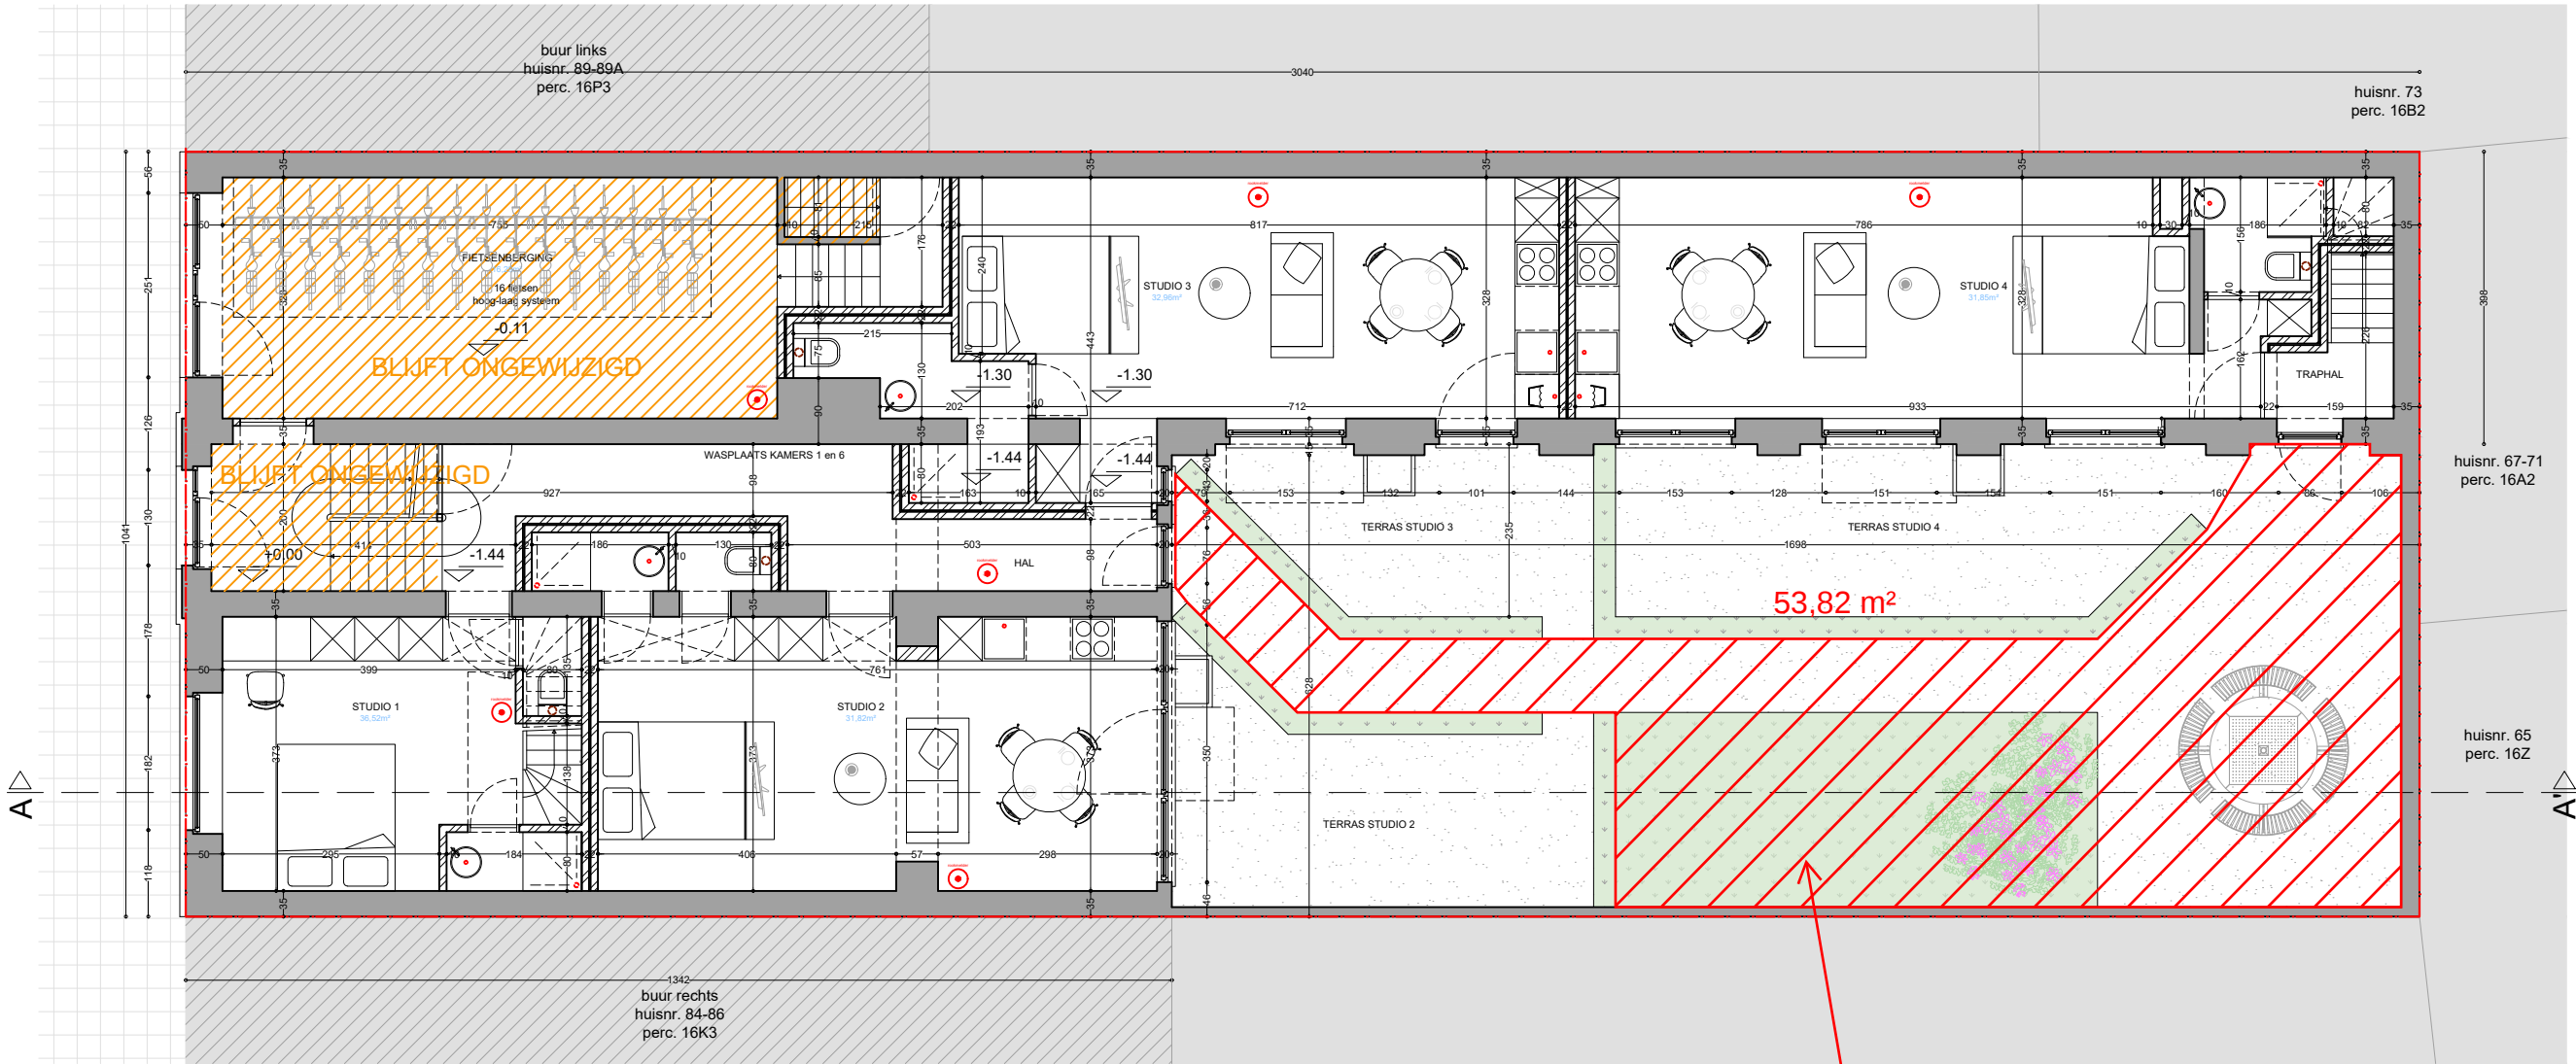

De buitenruimte voorzien omheen de
private terraszones (rood gearceerd)
moet voorzien worden als
gemeenschappelijke buitenruimte.