


Heiveldstraat
asfalt

voetpad aangeleid in betonteegel 20x20

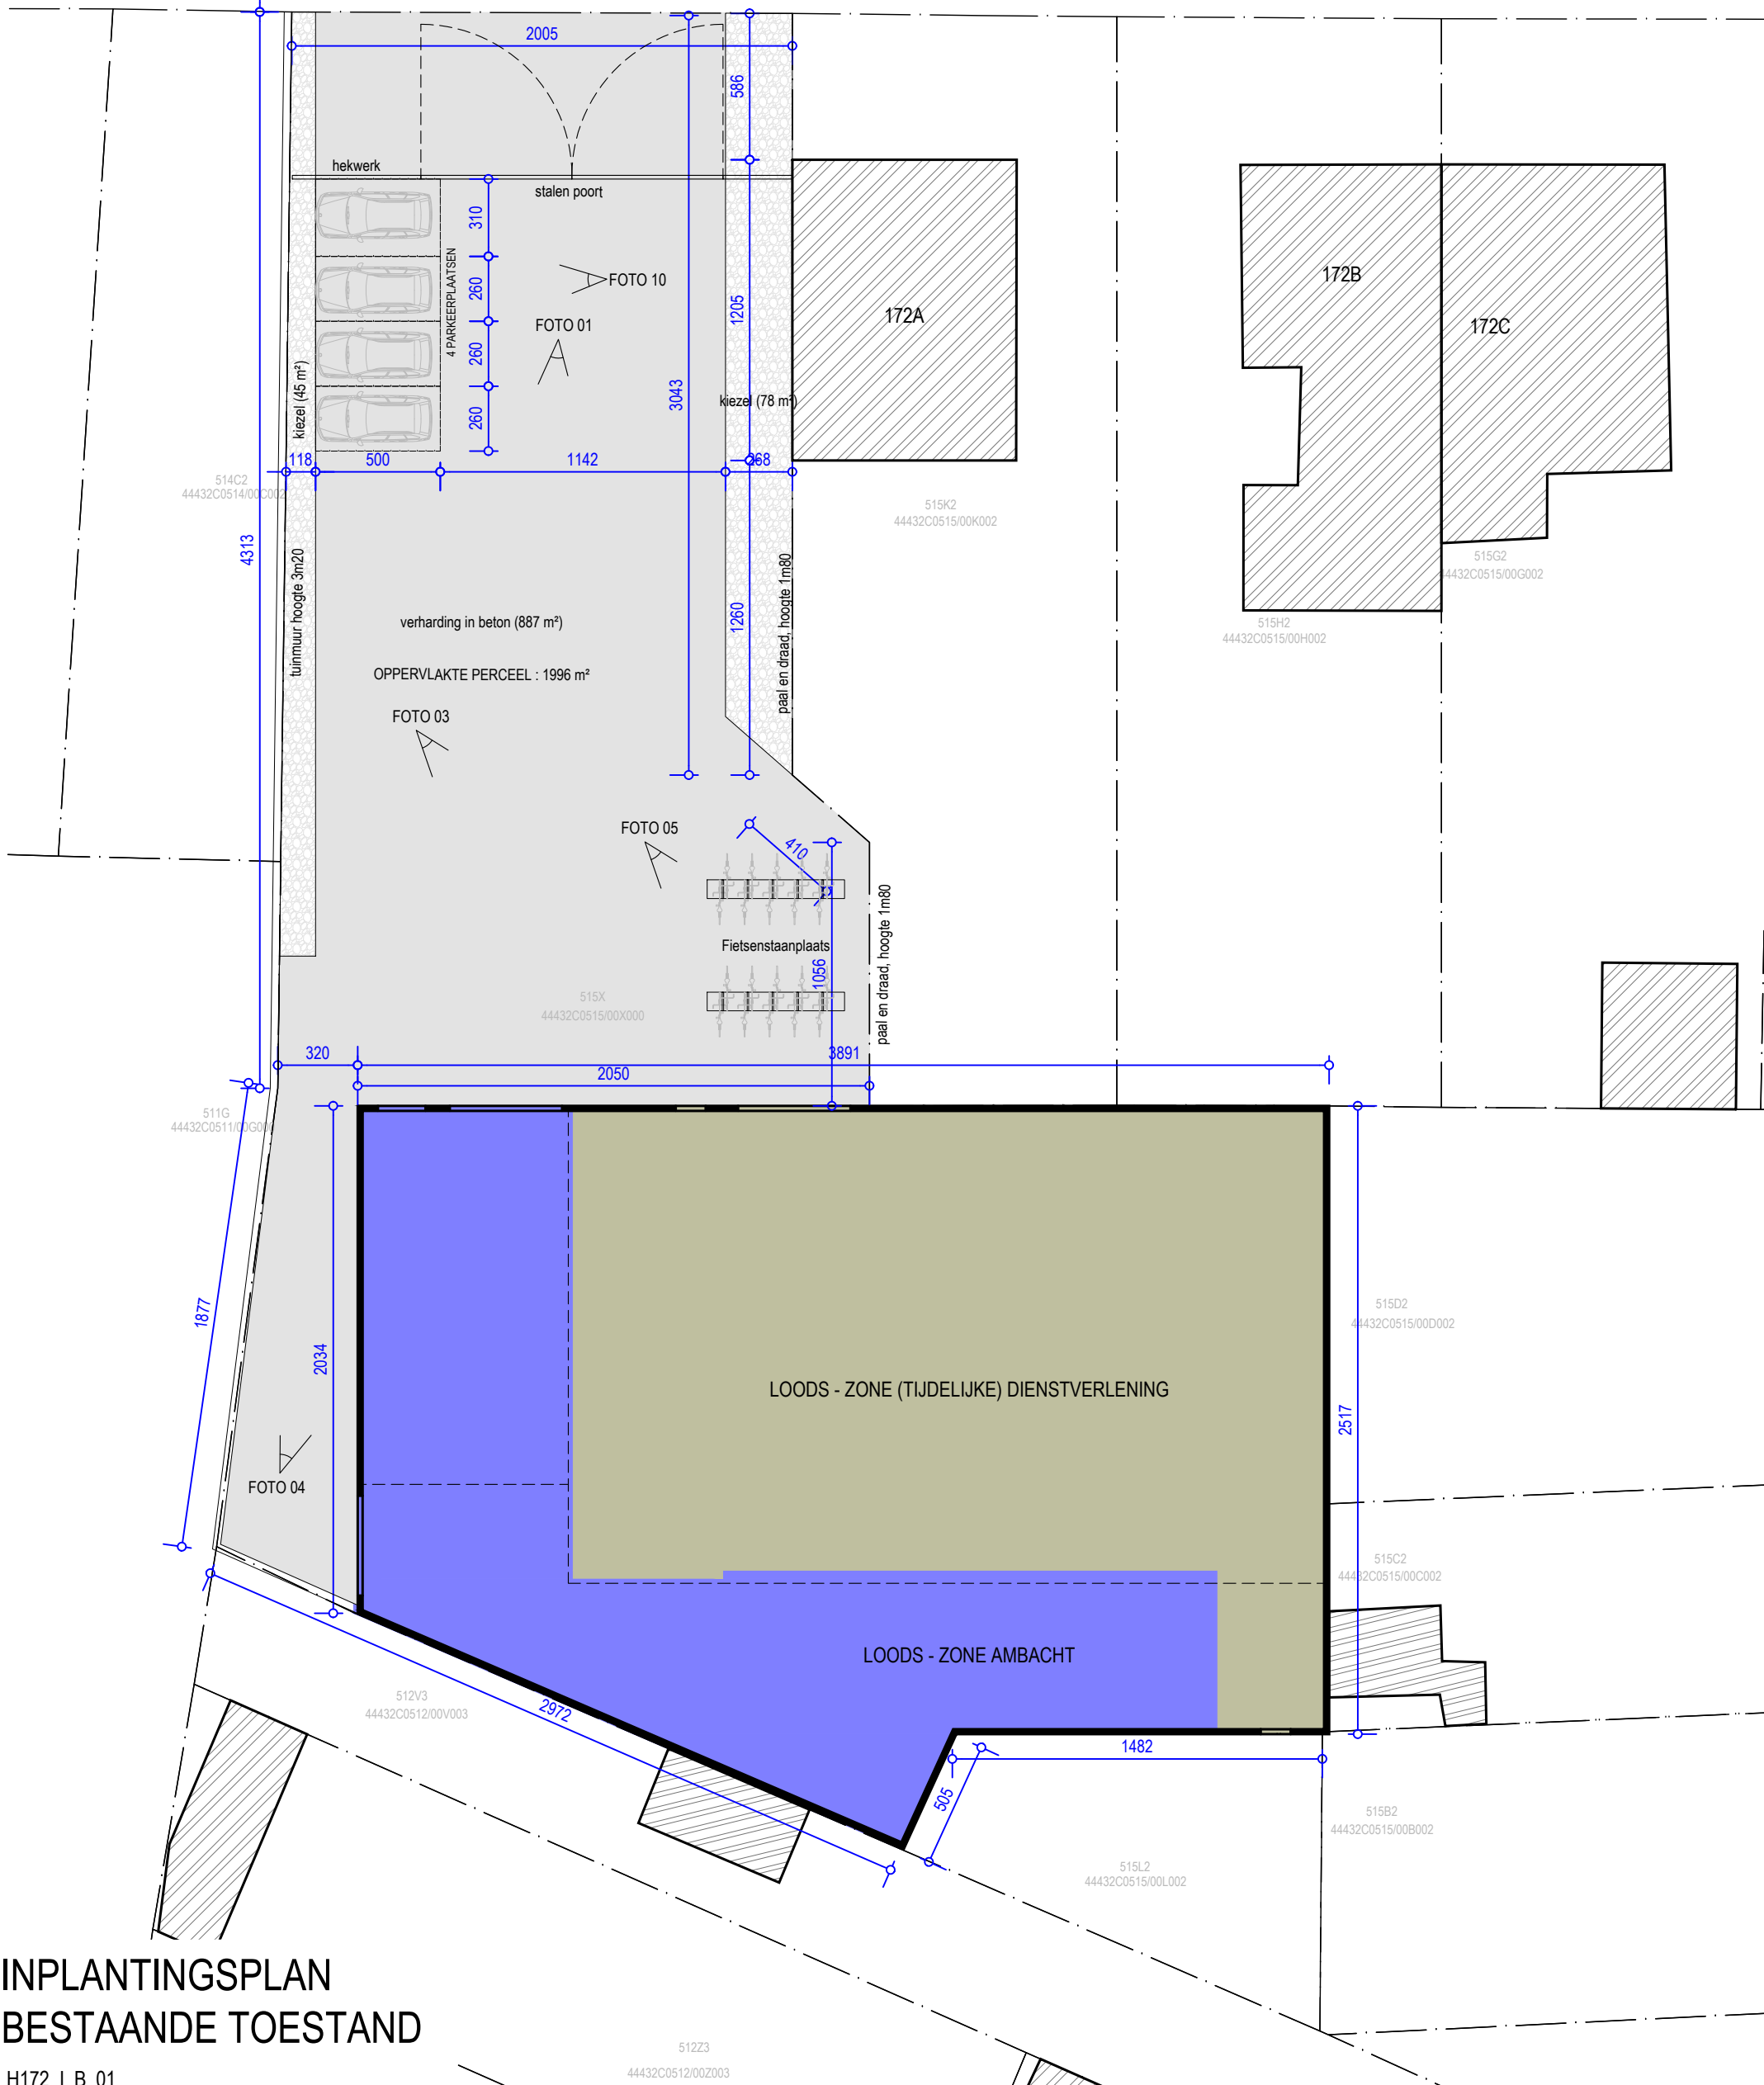

INPLANTINGSPLAN

BESTAANDE TOESTAND

BA_H172_I_B_01

25.1893 | REGULARISATIE VAN EEN FUNCTIEWIJZIGING
HEIVELDSTRAAT 172, B-9040 GENT

OMGEVINGSAANVRAAG
28/04/2025 15:11

1:250 0 1 2.5 5m