


ZIE BIJZONDERE
VOORWAARDE(N)

Heiveldstraat
asfalt

voetpad aangelegd in betontegel 20x20

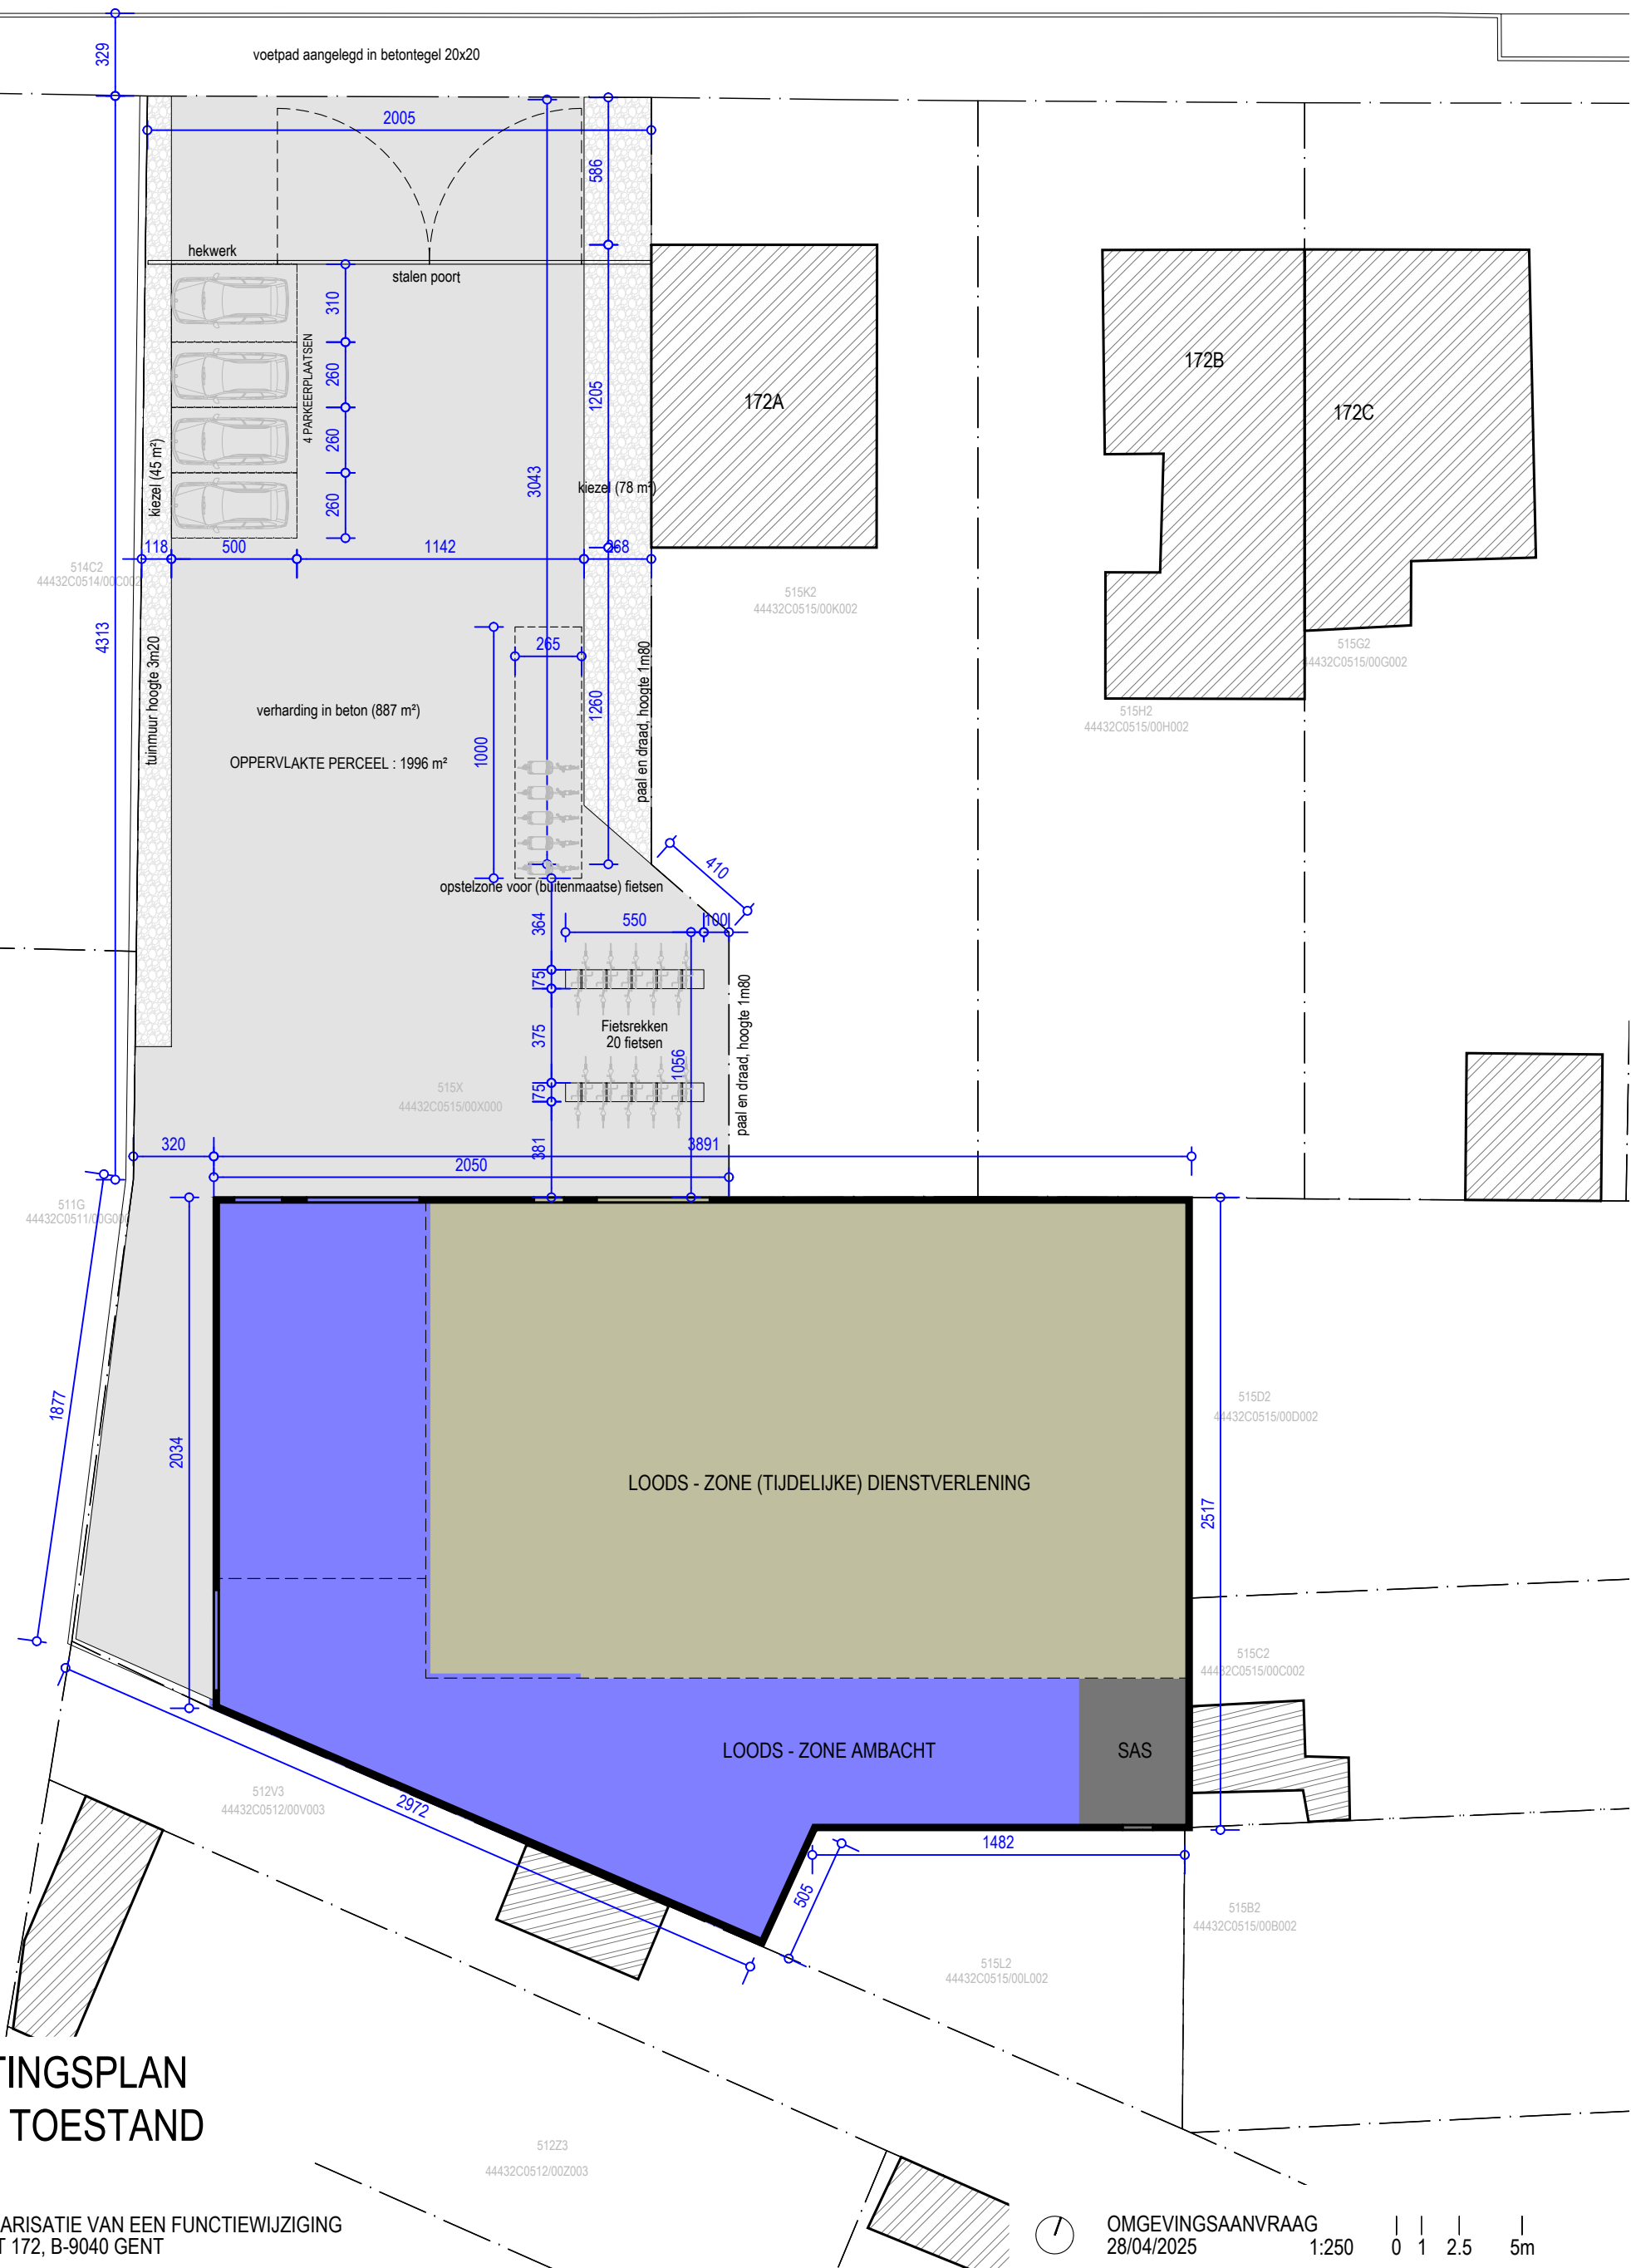

INPLANTINGSPLAN
NIEUWE TOESTAND

BA_H172_I_N_01

25.1893 | REGULARISATIE VAN EEN FUNCTIEWIJZIGING
HEIVELDSTRAAT 172, B-9040 GENT

OMGEVINGSAANVRAAG
28/04/2025 1:250 0 1 2.5 5m