


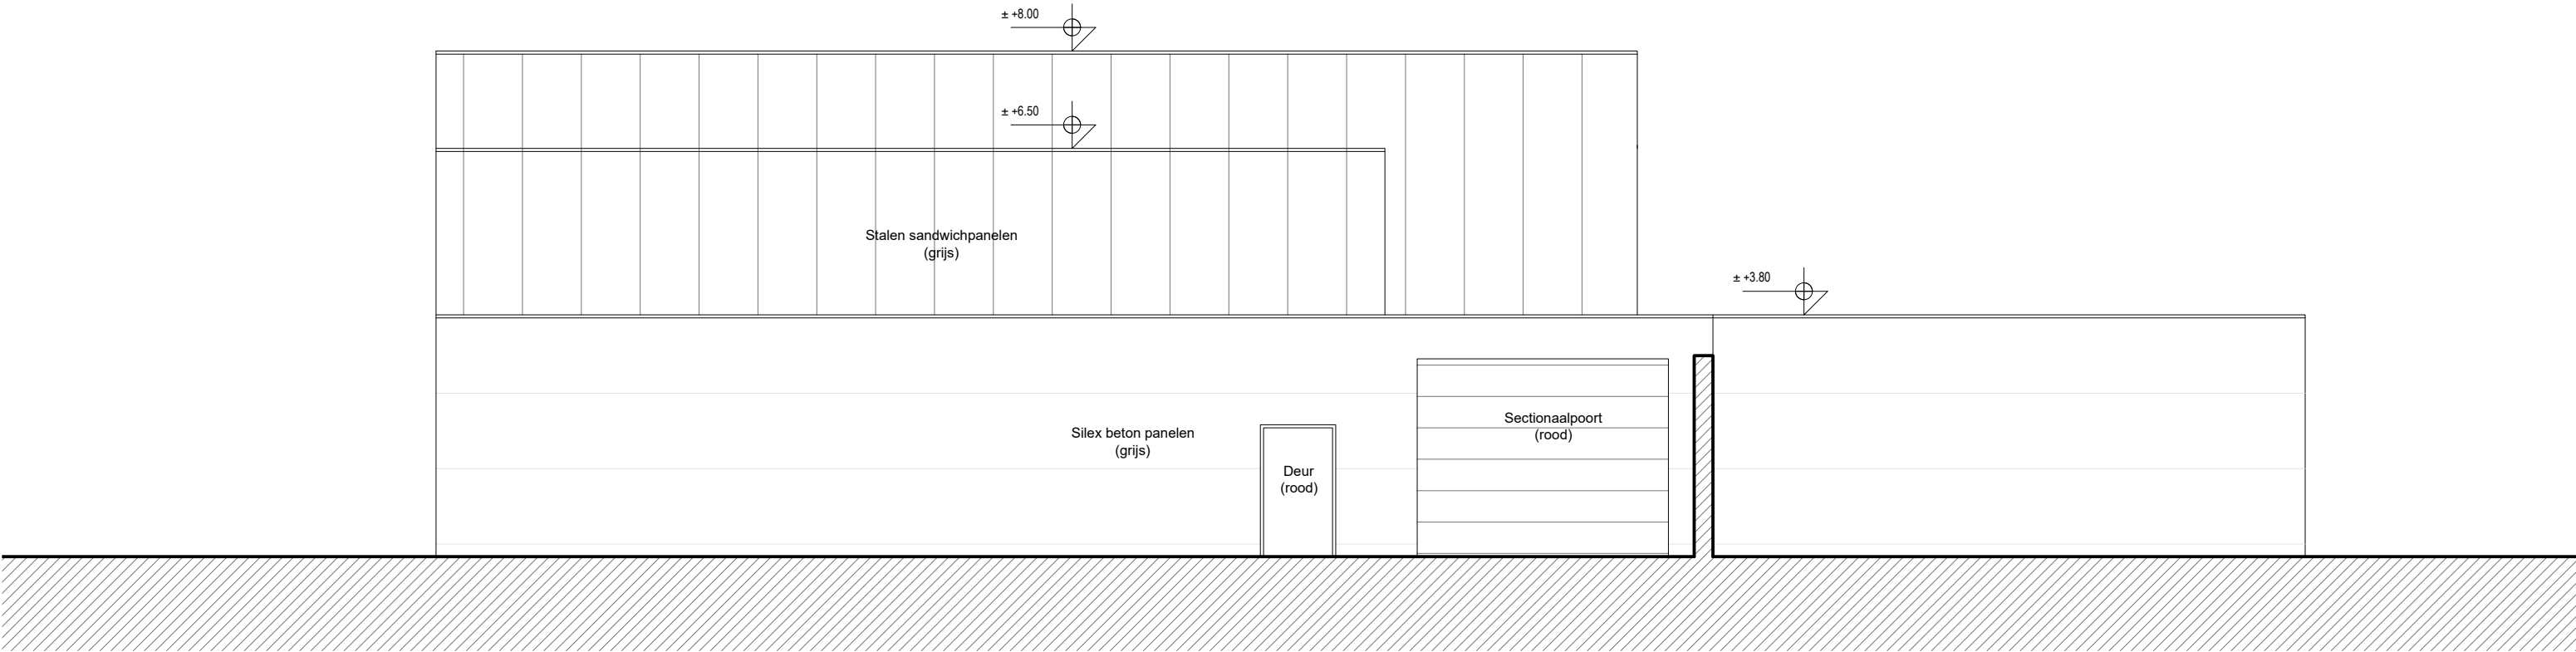

ZIJGEVEL WEST (BESTAAND) - ONGEWIJZIGD

BA_H172_G_B_03_west