


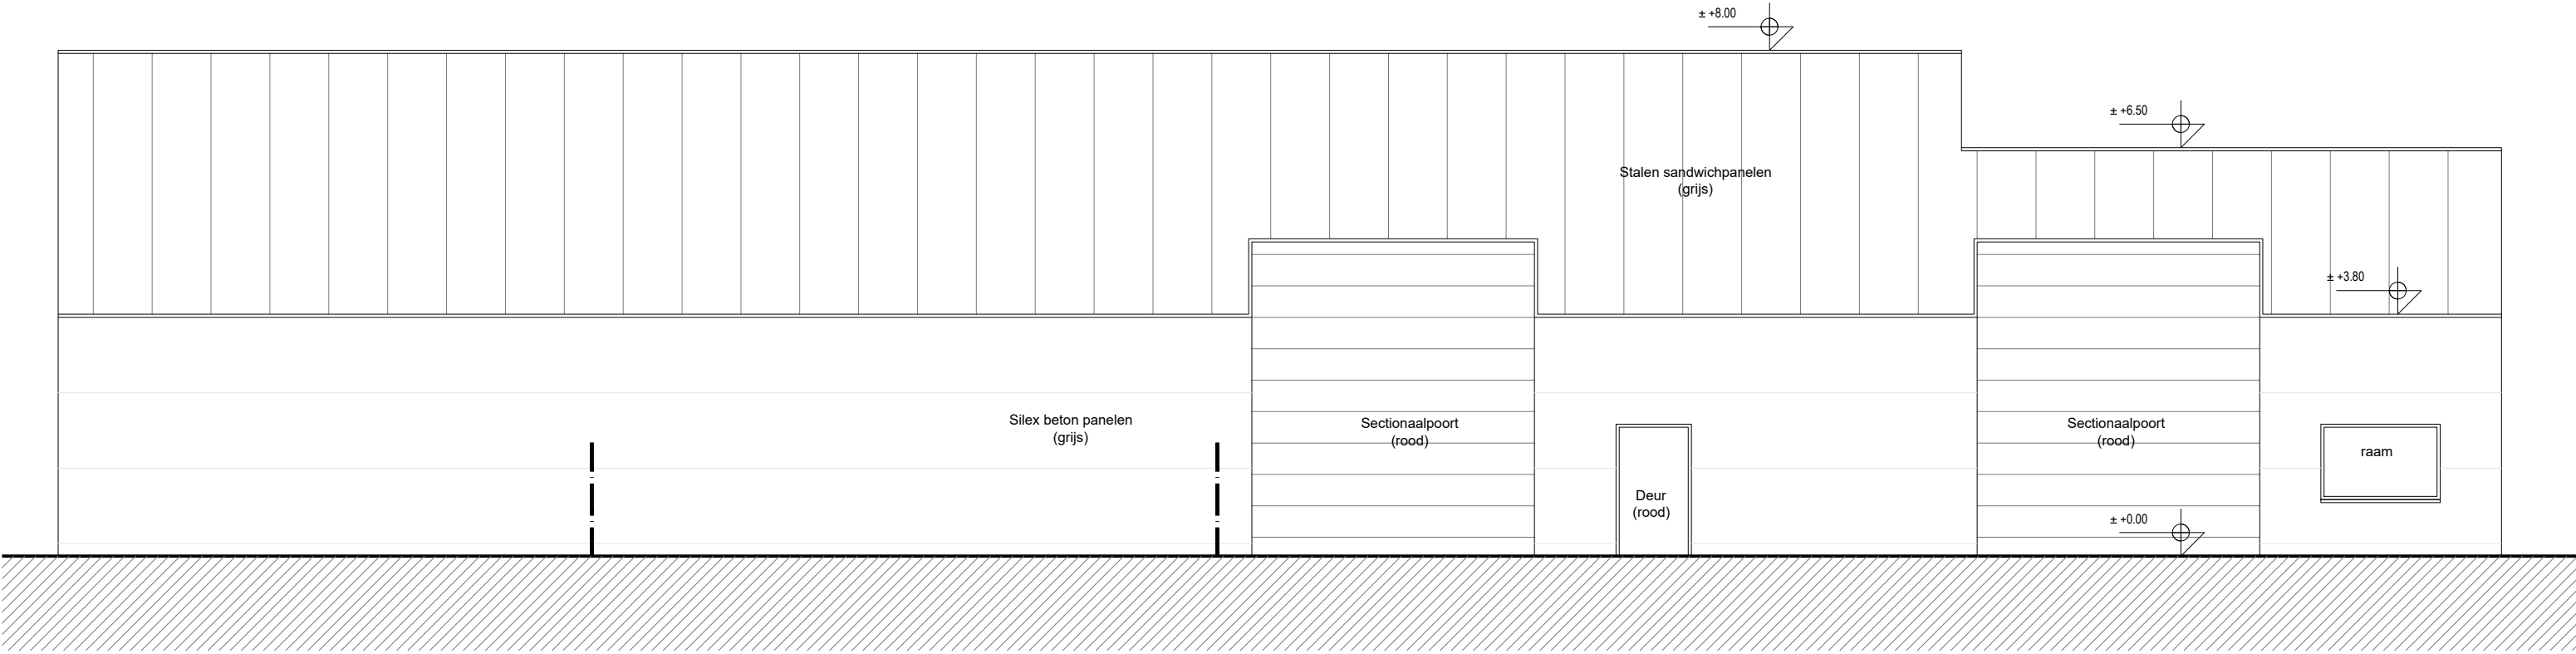

VOORGEVEL (BESTAAND) - ONGEWIJZIGD

BA_H172_G_B_02_noord