


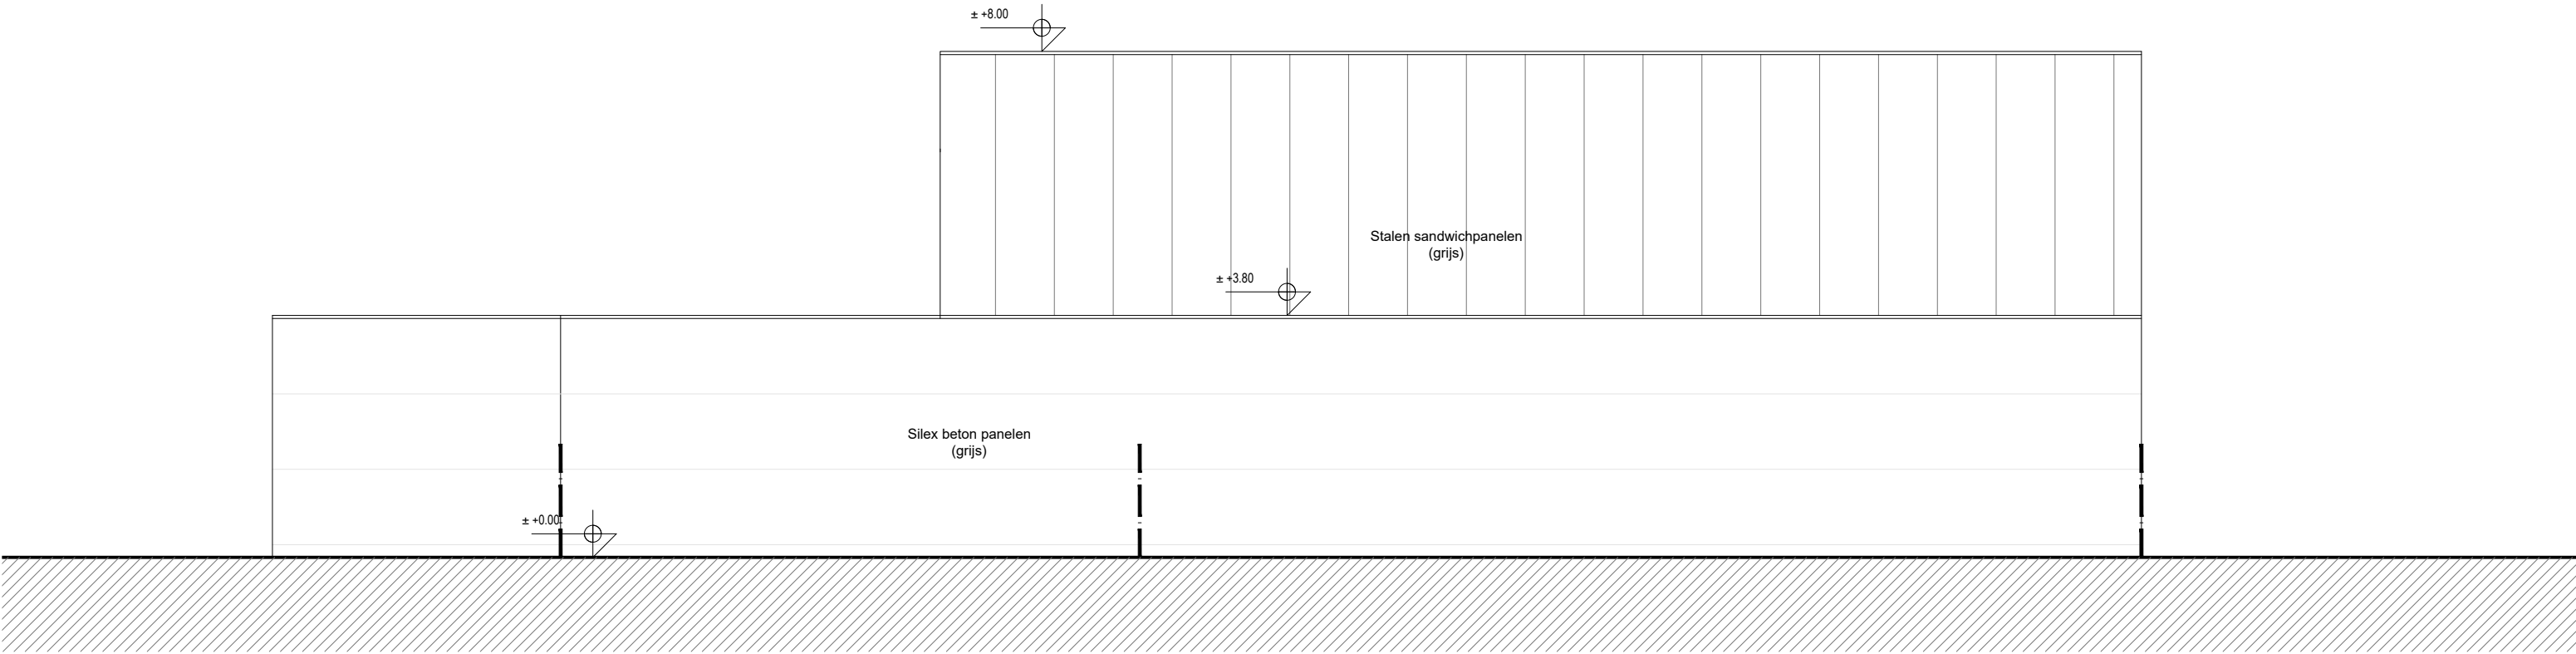

ZIJGEVEL OOST (BESTAAND) - ONGEWIJZIGD

BA_H172_G_B_04_oost