


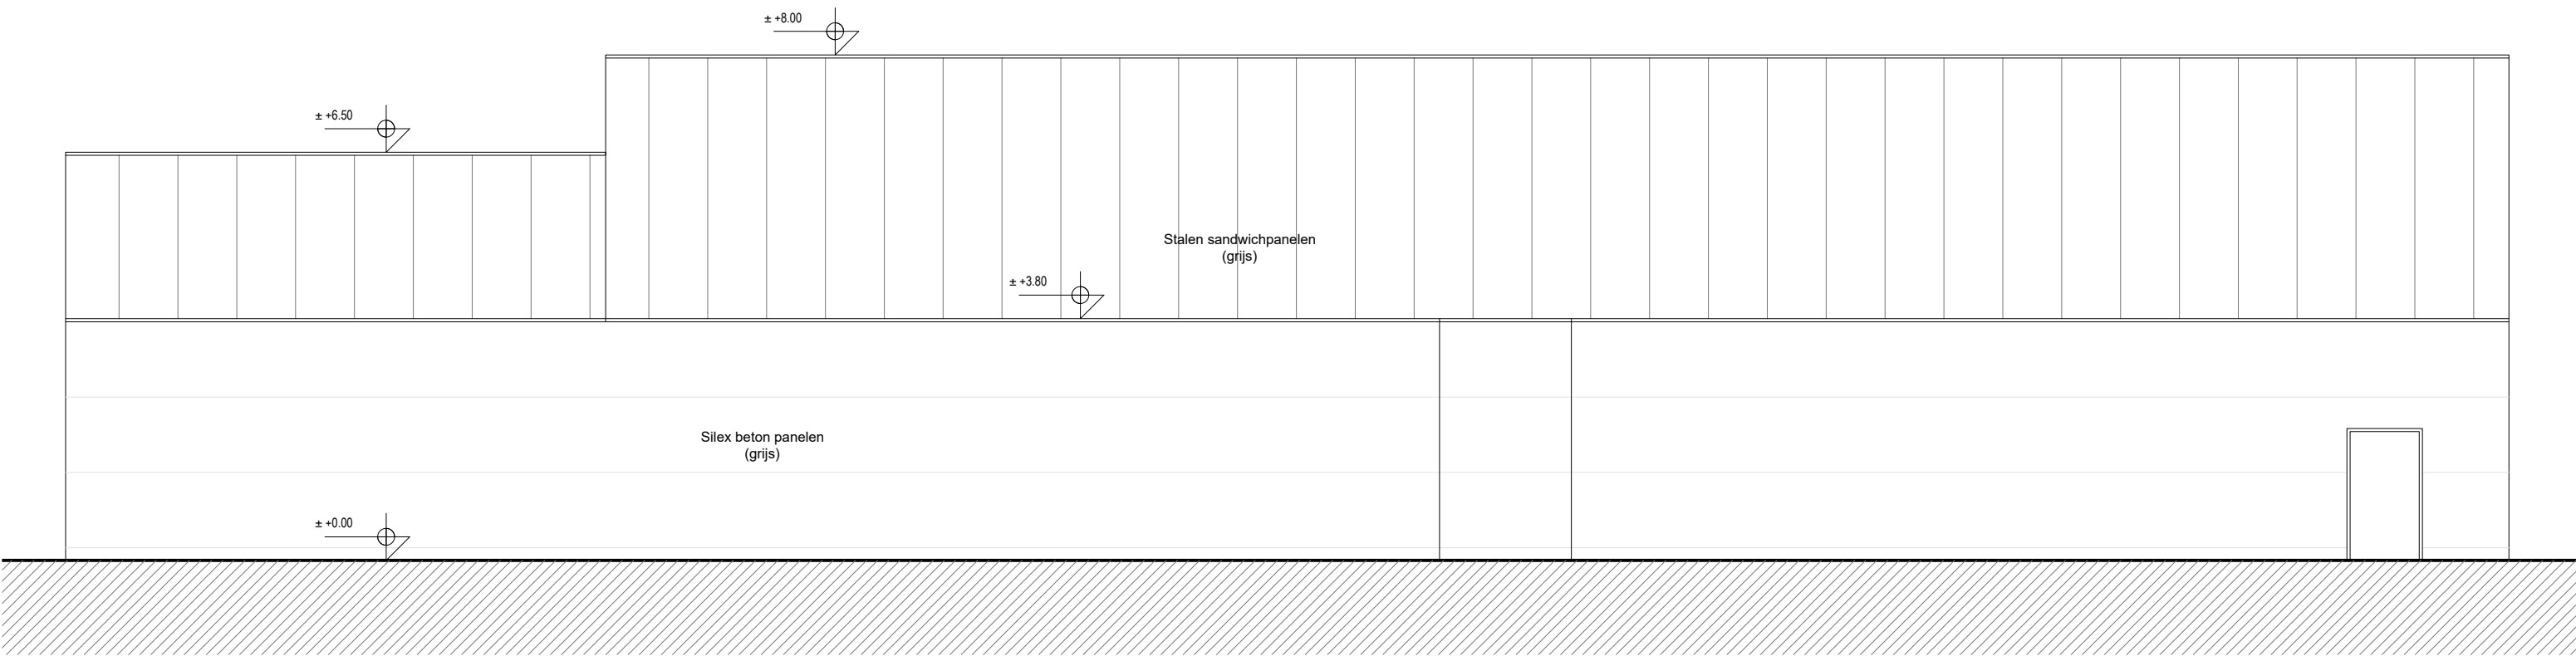

ACHTERGEVEL (BESTAAND) - ONGEWIJZIGD

BA_H172_G_B_01_zuid