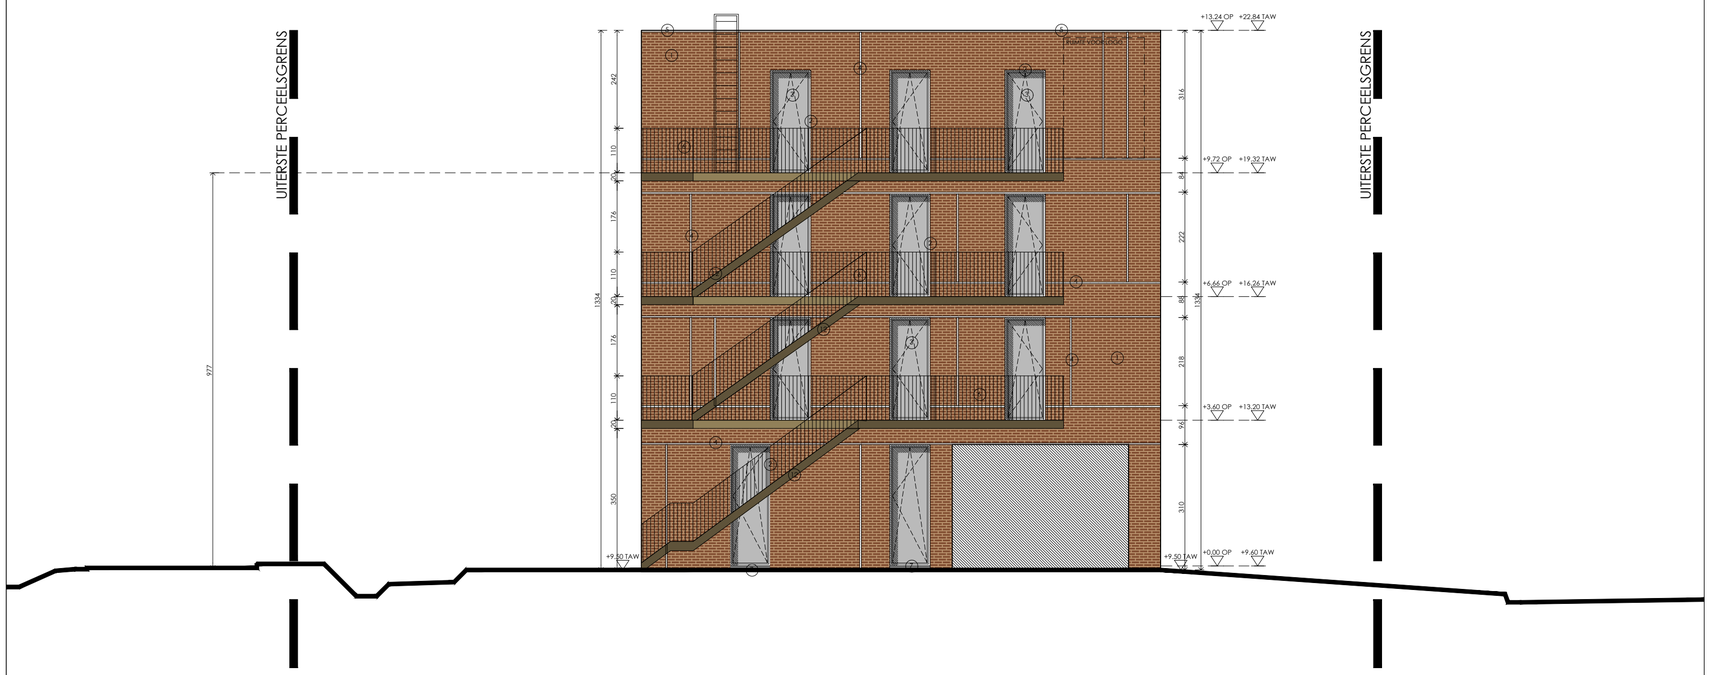

LEGENDE

LEGENDE

- NIET-DRAGENDE WAND IN METSELWERK
- DRAGENDE WAND IN KALKZANDSTEEN OF BETON
- METSELWERK BETONSTEEN
- BETON
- PARAMENTSTEEN
- METSELWERK CELLENBETON
- METSELWERK GIPSSTEEN
- GYPROCWAND
- ISOLATIE
- VOCHTKERING
- DAMPSCHERM
- PERCEELSGRENS
- RIOLERING FECALIËN
- RIOLERING GRIJS WATER
- RIOLERING REGENWATER
- RIOLERING GROENDAK
- +1.00 +1.00 PEIL RUWBOUW / AFGEWERKT
- XX.XX PAS VLOER
- +9.60 TAW +0.00 OP ONTWERP-NULPAS = +9.60 TAW
- STANDPUNT FOTO
- ROOKMELDER
- LAADPUNT ELEKTRISCHE WAGEN
- SNEDE AANDUIDING

LEGENDE GEVELAANZICHTEN

1. AFWERKING IN ROOD/BRUINE GEVELSTEEN/GEVELSTEENSTRIPS
2. SCHRUINWERK IN THERMISCH ONDERBROKEN ALUMINIUM IN DONKER-BRONZE/GOUDEN/ZWARTE KLEUR
3. HELDER GLAS
4. GEVELVOEG IN ALUMINIUM IN DONKER-BRONZE/GOUDEN/ZWARTE KLEUR
5. DAKRANDPROFIEL IN ALUMINIUM IN DONKER-BRONZE/GOUDEN/ZWARTE KLEUR
6. SPLEEN BORSTWERING IN STAAL, DONKERE-BRONZE/GOUDEN/ZWARTE KLEUR
7. DORPEL IN BLAUWE HARDSTEEN
8. GORDIJNGEVELPROFIELEN IN DONKERE-BRONZE/GOUDEN/ZWARTE KLEUR
9. ALUMINIUM GEVELBEKLEDING IN DONKERE-BRONZE/GOUDEN/ZWARTE KLEUR
10. ALUMINIUM DORPEL IN DONKERE-BRONZE/GOUDEN/ZWARTE KLEUR
11. ALUMINIUM MUURKAP IN DONKERE-BRONZE/GOUDEN/ZWARTE KLEUR
12. STALEN TRAP
13. GEVELPLINT IN ARCHITECTONISCH BETON

LEGENDE INPLANTINGSPLAN BESTAANDE TOESTAND

- AF TE BREKEN
- TE ROOIEN BOOM

LEGENDE BUITENAANLEG

VERHARDINGEN

- HALFGEPOLIERDE BETON
- ROLGRIND
- CEMENTGEBONDEN HALFVERHARDING
- ZAND
- ASFALT
- STEPSTONE IN BETON OF NATUURSTEEN
- STEPSTONE MET VOEGEN IN SEMENTGEBONDEN HALFVERHARDING
- STEPSTONE MET GRASVOEGEN

BEPLANTING

- BESTAANDE BOOM
- BOOM 2DE GROOTORDE
- BOOM 1E GROOTORDE
- HEESTER
- INZAAI VAN GAZON
- MIX VASTE PLANTEN, SIERGRASSEN EN VARENS
- INZAAI WADI MET AANGEPAST BLOEMENMENGSEL

CONSTRUCTIES EN MEUBILAIR

- ZITPLATEAU IN HOUT
- NATUURSTEENBLOKKEN
- BARBECUE EN VUURPLEK TUIN
- LAMPIONNEN
- LOS MEUBILAIR

BOUWHEER	UPGRADE ESTATE	**UPGRADE ESTATE** BURGGRAVENLAAN 31 9000 GENT T +32 9 233 76 66
ARCHITECT	BONTINCK® ARCHITECTURE AND ENGINEERING	**BONTINCK ARCHITECTURE AND ENGINEERING NV** OTTERGEMSESTEENWEG-ZUID 808 A31 BE-9000 GENT I BELGIUM T +32 9 225 01 74 I F +32 9 225 64 14 STUDIEGROEP@BONTINCK.BIZ I WWW.BONTINCK.BIZ
STUDIEBUREAU WEGENIS	ara ATELIER RUIMTELIJK ADVIES	**ARA ATELIER RUIMTELIJK ADVIES** GITSCHOTELLEI 150 2600 BERCHEM T +32 3 458 57 37
STUDIEBUREAU LANDSCHAP	studio BASTA	**STUDIO BASTA** STASEGEMSESTEENWEG 72-1 8500 KORTRIJK T +32 56 24 39 07

HANDTEKENING

THE LOOP - VELD 07 - LOT 9

BOUWEN VAN EEN GEBOUW VOOR KORTVERBLIJFWONEN

KADASTRALE GEGEVENS: AFDELING 25, SECTIE A, NR. 89T
LIGGING: PAULINE VAN POTTELSBERGHELAAN, 9051 GENT

NOORD-OOSTGEVEL

REVISIES

INDEX	DATUM	OMSCHRIJVING

DOSSIER: 1393-19

SCHAAL: 1/100

OMGEVINGSAANVRAAG

NUMMER

G4