


**ZIE BIJZONDERE
VOORWAARDE(N)**

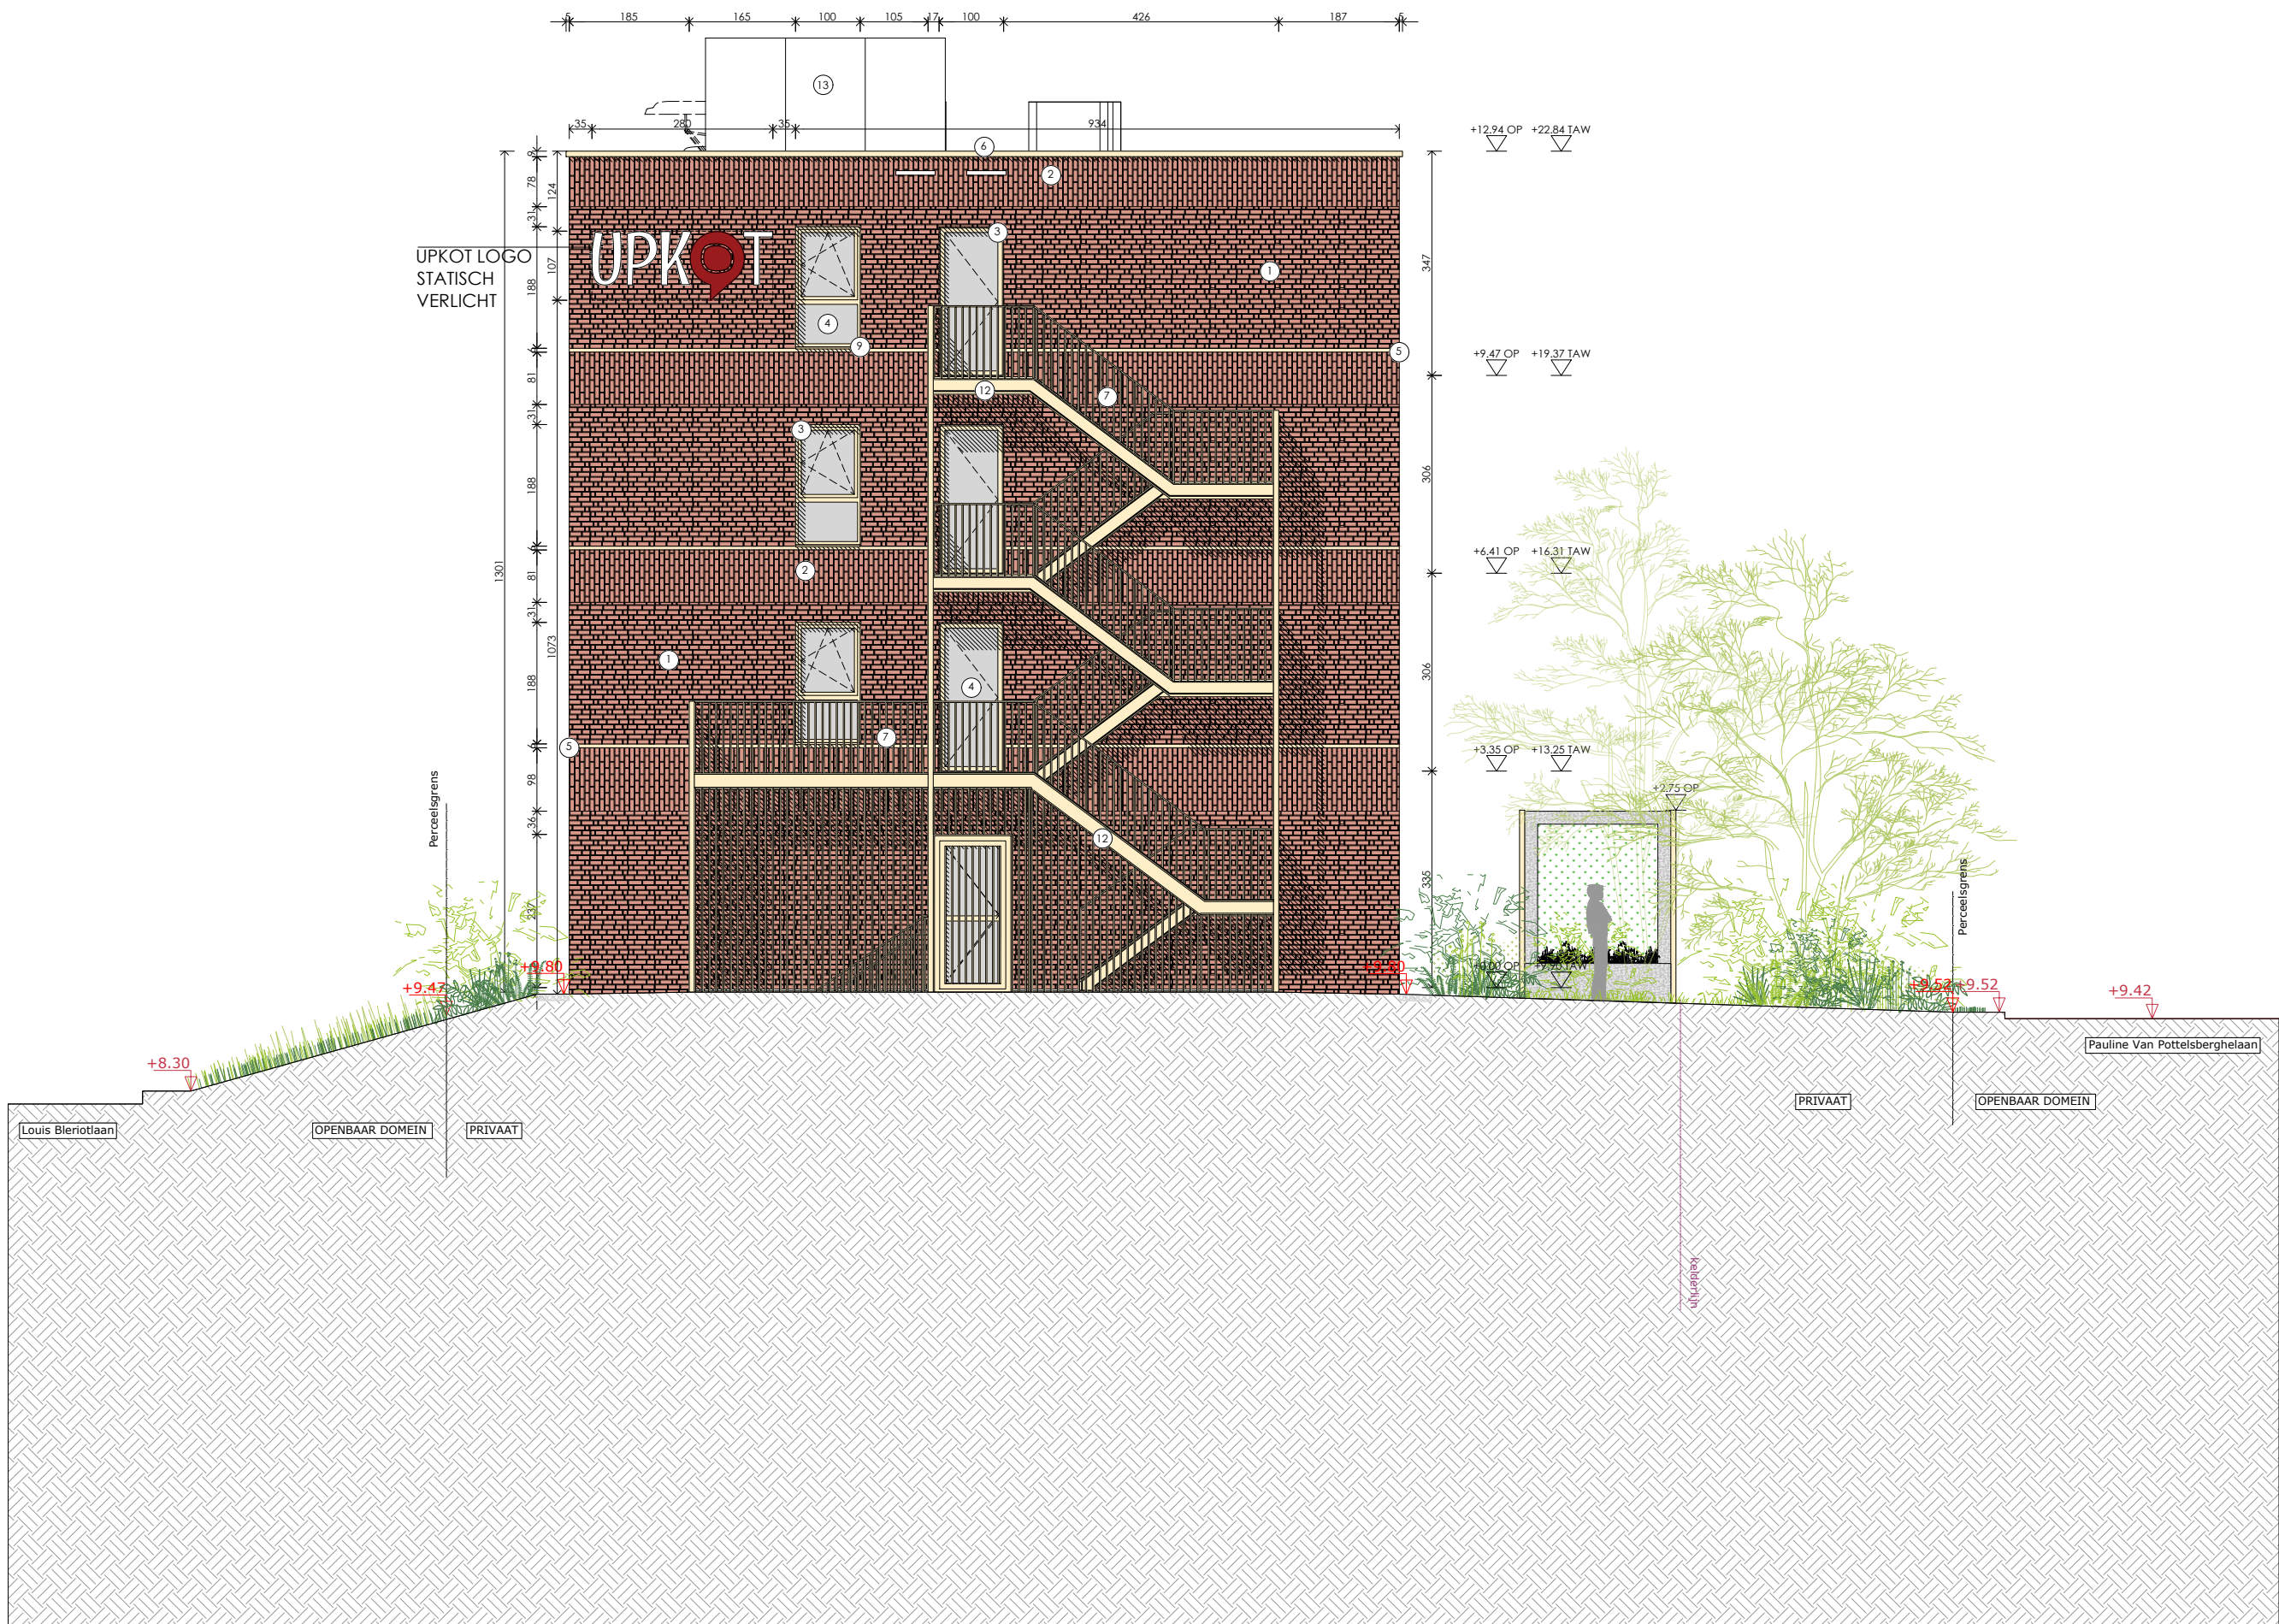

LEGENDE

LEGENDE

-  NIET-DRAGENDE WAND IN METSELWERK
 DRAGENDE WAND IN KALKZANDSTEEN OF BETON
 METSELWERK BETONSTEEN
 BETON
 PARAMENTSTEEN
 METSELWERK CELLENBETON
 METSELWERK GIPSSTEEN
 GYPROCWAND
 ISOLATE
 VOCHTHERING
 DAMPSCHERM
 PERCELSGRENZ
 RIOLERING FEGALIËN
 RIOLERING GRIS WATER
 RIOLERING REGENWATER
 RIOLERING GROENDAK

- | | |
|---|----------------------------|
|  | PEIL RUWBOUW / AFGEWERKT |
|  | PAS VLOER |
|  | ONTWERP-NULPAS = +9.60 TAW |
|  | STANDPUNT FOTO |
|  | ROOKMELDER |
|  | LAADPUNT ELEKTRISCHE WAGE |

LEGENDE GEVELAANZICHTEN

- 1 AFWERKING: RODE RECUPSTEEN - HORIZONTALAAL
- 2 AFWERKING: RODE RECUPSTEEN - VERTICAAL
- 3 SCHRIJNWERK: GOUDEN KLEUR
- 4 HELDER GLAS
- 5 GEVELACCENT: GOUDKLEURIGE BAKSTEEN
- 6 DAKRANDPROFIEL ALUMINIUM: GOUDEN KLEUR
- 7 SPIJLEN BORSTWERING IN STAAL: GOUDEN KLEUR
- 8 DORPEL: BLAUWE HARDSTEEN
- 9 DORPEL ALUMINIUM: GOUDEN KLEUR
- 10 ROCKPANEL: GEVELBEKLEDING: GOUDEN KLEUR
- 11 ALUMINIUM MUURKAP: GOUDEN KLEUR
- 12 STALEN TRAP
- 13 ZICHTSCHERM

LEGENDE BUITENAANLEG

VERHARDINGEN

- | | |
|---|---|
|  | HALFGEPOEILDE BETON |
|  | ROLGRIND |
|  | CEMENTGEBONDEN HALFVERHARDING |
|  | ZAND |
|  | ASFALT |
|  | STEPSTONE IN BETON OF NATUURSTEEN |
|  | STEPSTONE MET VOEGEN IN CEMENTGEBONDEN HALFVERHARDING |
|  | STEPSTONE MET GRASVOEGEN |

BEPLANTING

-  RESTAANDE BOOM
 -  BOOM 2DE GROOTORDE
 -  BOOM 1E GROOTORDE
 -  HEESTER
 -  INZAAI VAN GAZON
 -  MIX VASTE PLANTEN, SIERGRASSEN EN VARENS
 -  INZAAI WADI MET Aangepast bloemenmengsel
-
- CONSTRUCTIES EN MEUBILAIR**
-  ZITPLATEAU IN HOUT
 -  NATUURSTEENBLOKKEN
 -  BARBECUE EN VUURPLEK TUIN
 -  LAMPIONNEN
 -  LOS MEUBILAIR

BOUWHEER		UPGRADE ESTATE BURGGRAVENLAAN 31 9000 GENT T +32 9 233 76 66	HANDTEKENING
ARCHITECT		BONTINCK ARCHITECTURE AND ENGINEERING NV OTTERGEMSESTEENWEG-ZUID 808 A31 BE-9000 GENT BELGIUM T +32 9 225 01 74 F +32 9 225 64 14 STUDIEGROEP@BONTINCK.BIZ WWW.BONTINCK.BIZ	
STUDIEBUREAU WEGENIS		ARA ATELIER RUIMTELIJK ADVIES GITSCHOTELLEI 150 2600 BERCHTEM T +32 3 458 57 37	
STUDIEBUREAU LANDSCHAP		STUDIO BASTA STASEGEMSESTEENWEG 72-1 8500 KORTRIJK T +32 56 24 39 07	

THE LOOP - VELD 07 - LOT 9
BOUWEN VAN EEN GEBOUW VOOR KORTVERBLIJFWONEN

KADASTRALE GEGEVENS: AFDELING 25, SECTIE A, NR. 89T
LIGGING: PAULINE VAN POTTELSBERGHELAAN, 9051 GENT

ZUID-WESTGEVEL

REVISIES			DOSSIER: 1393-19
INDEX	DATUM	OMSCHRIJVING	SCHAAL: 1/100
			OMGEVINGSAA NVRAAG
			NUMMER
			G2