ZIE BIJZONDERE VOORWAARDE(N)

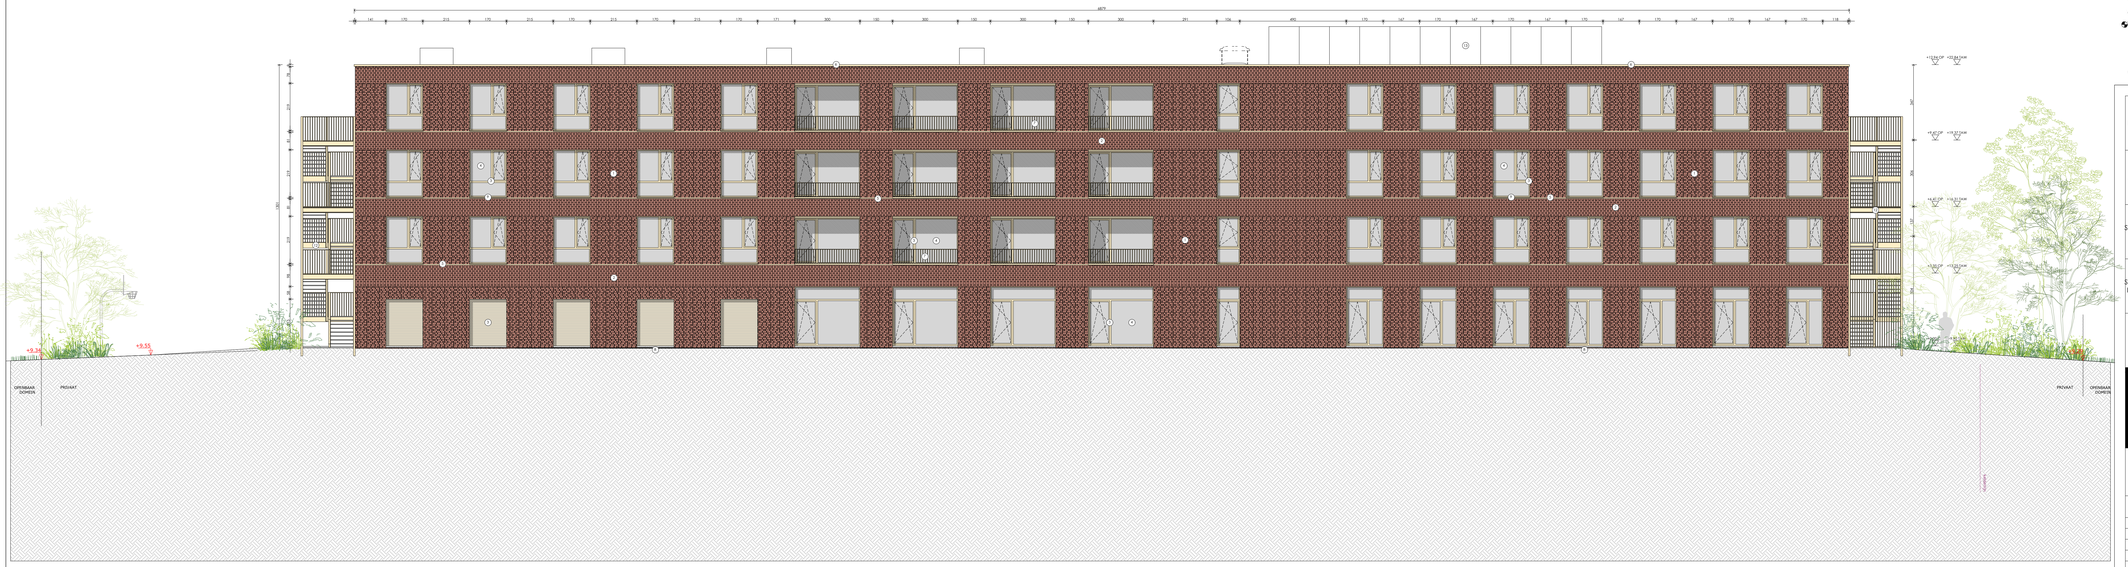

0 200 500 1000 cm

LEGENDE

LEGENDE

- HET DRAGENDE WAND IN METSELWERK
- DRAGENDE WAND IN KAALMETSEEN OF BETON
- METSELWERK BETONSTEEN
- BETON
- PARKANETEEN
- METSELWERK CELLENBETON
- METSELWERK GIPSSTEEN
- GIPSBOCKWAND
- ISOLATIE
- VOCHTWERING
- DAMPSCHERM
- PERCELLEURING
- RIOLERING-RECALÉN
- RIOLERING GRIJZ WATER
- RIOLERING REGENWATER
- RIOLERING GRENSGRAF
- +1,00 / +0,80 / +0,60 PBL BUWKOOR / AFGEWERKT
- 00.XX PAS VLOER
- +9.40 TA.W. / +9.20 DAK CNTWERP-HOOGTE(+ = +9.40 TAW)
- STANDPUNT FOTO
- ROOKMELDER
- LAADPUNT ELECTRISCHE WAGEN

LEGENDE GEVELAANZICHTEN

1. AFWERKING: ROOD RECUPSTEEN - HORIZONTAAL
2. AFWERKING: ROOD RECUPSTEEN - VERTICAAL
3. SCHUIFRAMEN: GOUDEN KLEUR
4. HELDER GLAS
5. GEVELACCENT: GOUDKLEURIGE BAKSTEEN
6. DAKRANDPROFIEL: ALUMINIUM: GOUDEN KLEUR
7. SPLEEN KOKERTVERING IN EGAL: GOUDEN KLEUR
8. DOORTEL: BLAUWE KARDESTEEN
9. DOORTEL: ALUMINIUM: GOUDEN KLEUR
10. ROOKPANEEL: GEVELBEKLEDING: GOUDEN KLEUR
11. ALUMINIUM MUURKAP: GOUDEN KLEUR
12. STALEN TRAP
13. ZICHTSCHERM
14. SNEEW AANDUIDING

LEGENDE BUITENAANLEG

VERHARDINGEN

- HALFGOPLOEIBER BETON
- ROLGRAVEL
- CEMENTGEBONDEN NAUVERWARDING
- ZAND
- ASFALT
- ZEEFDEEKNE IN BETON OP NATUURSTEEN
- ZEEFDEEKNE MET VOEGEN IN BINNENGEBONDEN NAUTERWARDING
- ZEEFDEEKNE MET GRASVOEGEN

BEPLANTING

- BESTAANDE BOOM
- BOOM IDE GROOTORDE
- BOOM 1E GROOTORDE
- HEESTER
- INDAN VAN GAZON
- MIX VASTE PLANTEN, SIERGRASSEN EN VARENS
- INDAN WILDS MET AANGEPAST BLOEMENMENGSEL

CONSTRUCTIES EN MEUBILAIR

- ZITPLAATSEN IN HOUT
- NATUURSTEENBLOKKEN
- BARBECUE EN VUURPLEK TUIN
- LAMPEONKEN
- LOS MEUBILAIR

BOUWHEER	UPGRADE ESTATE	**UPGRADE ESTATE** BURGGRAVENLAAN 31 9000 GENT T +32 9 233 76 66	HANDTEKENING
ARCHITECT	BONTINCK ARCHITECTURE AND ENGINEERING	**BONTINCK ARCHITECTURE AND ENGINEERING NV** OTTERGEMSESTEENWEG-ZUID 808 A31 BE-9000 GENT 1 BELGIUM T +32 9 225 01 74 I F +32 9 225 64 14 STUDIEGROEP@BONTINCK.BIZ I WWW.BONTINCK.BIZ	
STUDIEBUREAU WEGENIS	ara ATELIER RUIMTELIJK ADVIES	**ARA ATELIER RUIMTELIJK ADVIES** GITSCHOTELLEI 150 2600 BERCHEM T +32 3 458 57 37	
STUDIEBUREAU LANDSCHAP	studio BASTA	**STUDIO BASTA** STAEGEMMESSTEENWEG 72-1 8500 KORTRIJK T +32 56 24 39 07	

THE LOOP - VELD 07 - LOT 9

BOUWEN VAN EEN GEBOUW VOOR KORTVERBLIJFWONEN

KADASTRALE GEGEVENS: AFDELING 25, SECTIE A, NR. 89T
LIGGING: PAULINE VAN POTTELSBERGHELAAN, 9051 GENT

NOORD-WESTGEVEL

REVISIES

INDEX	DATUM	OMSCHRIJVING

DOSSIER: 1393-19

SCHAAL: 1/100

OMGEVINGSAANVRAAG

NUMMER

G3