ZIE BIJZONDERE VOORWAARDE(N)

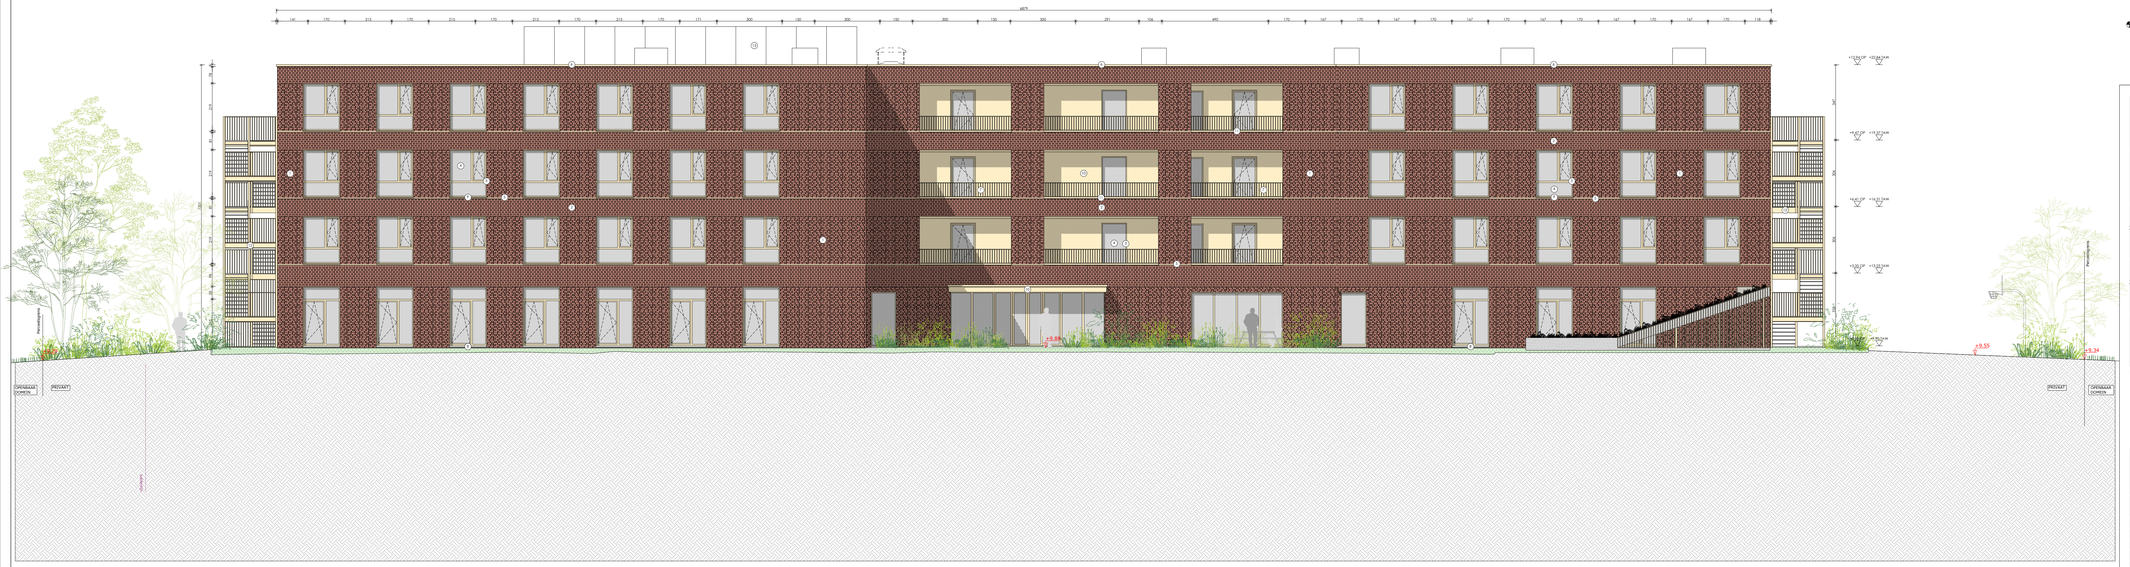

LEGENDE

LEGENDE

- HET DRAGENDE WAND IN METSELWERK
- DRAGENDE WAND IN KAALMASSIEF OF BETON
- METSELWERK BETONSTEEN
- BETON
- PARKANETTEEN
- METSELWERK CELLENBETON
- METSELWERK GIPSSTEEN
- GYPROCKWAND
- ISOLATIE
- VOCHTWERING
- DAMPSCHERM
- PERCELLEURING
- ROLBERG-RECALÉN
- ROLBERG GRIJS WATER
- ROLBERG REGENWATER
- ROLBERG GRÈSBEIGE
- +1.00 / +1.00 PBL BUWKOOR / AFGEWERKT
- 00.XX PAS VLOER
- +9.40 TA AW / +9.40 AFGEW. OWTWERP-HOOGTE: + +9.40 TAW
- STANDPUNT FOTO
- ROOKMELDER
- LAADPUNT ELECTRISCHE WAGEN

LEGENDE DEVELAANZICHTEN

- 1 AFWERKING: ROOD RECUPSTEEN - HORIZONTAAL
- 2 AFWERKING: ROOD RECUPSTEEN - VERTICAAL
- 3 SCHUIFRAMEN: GOUDEN-KLEUR
- 4 HELDER GLAS
- 5 GEVELACCENT: GOUDGLEURIGE BAKSTEEN
- 6 DAKRANDPROFIEL ALUMINIUM: GOUDEN-KLEUR
- 7 SPLASH KORTWERING IN ZINK: GOUDEN-KLEUR
- 8 DOPPEL BLAUWE KARDESTEEN
- 9 DOPPEL ALUMINIEN: GOUDEN-KLEUR
- 10 ROOFPANEL: DEVELBLEUGRAU: GOUDEN-KLEUR
- 11 ALUMINIEN MUURKAP: GOUDEN-KLEUR
- 12 STALEN TRAP
- 13 ZICHTSCHERM
- 14 SNEEW AANDUIDING

LEGENDE BUITENWERKEN

VERHARDINGEN

- HALFGOPLOEIBER BETON
- ROLGRAVEL
- CEMENTGEBONDEN NAUVERWARDING
- ZAND
- ASFALT
- ZEEFDEEKNE IN BETON OP NATUURSTEEN
- ZEEFDEEKNE MET VOEGEN IN BINNENGEBONDEN NAUTERWARDING
- ZEEFDEEKNE MET GRASVOEGEN

BEPLANTING

- BESTAANDE BOOM
- BOOM DIE GROEIDERIE
- BOOM TE GROEIDERIE
- HEESTER
- INDAN VAN GAZON
- MIX VASTE PLANTEN, SIERGRASSEN EN VARENS
- INDAN WILDS MET AANGEPAST BLOEMENMIXSEL

CONSTRUCTIES EN MEUBILAIR

- ZITPLATEAU IN HOUT
- NATUURSTEENBLOKKEN
- BARBECUE EN VUURPLEK TUIN
- LAMPEHOEDEN
- LOS MEUBILAIR

BOUWHEER	**UPGRADE ESTATE** BURGGRAVENLAAN 31 9000 GENT T +32 9 233 76 66	HANDTEKENING
ARCHITECT	**BONTINCK ARCHITECTURE AND ENGINEERING NV** OTTERGEMSESTEENWEG-ZUID 808 A31 BE-9000 GENT 1 BELGIUM T +32 9 225 01 74 I F +32 9 225 64 14 STUDIEGROEP@BONTINCK.BIZ I WWW.BONTINCK.BIZ	
STUDIEBUREAU WEGENIS	**ARA ATELIER RUIMTELIJK ADVIES** GITSCHOTELLEI 150 2600 BERCHEM T +32 3 458 57 37	
STUDIEBUREAU LANDSCHAP	**STUDIO BASTA** STAEGEMMESSTEENWEG 72-1 8500 KORTRIJK T +32 56 24 39 07	

THE LOOP - VELD 07 - LOT 9

BOUWEN VAN EEN GEBOUW VOOR KORTVERBLIJFWONEN

KADASTRALE GEGEVENS: AFDELING 25, SECTIE A, NR. 89T.
LIGGING: PAULINE VAN POTTELSBERGHELAAN, 9051 GENT

ZUID-OOSTGEVEL

REVISIES

INDEX	DATUM	OMSCHRIJVING

DOSSIER: 1393-19

SCHAAL: 1/100

OMGEVINGSAANVRAAG

NUMMER

G1