


PLAN HEMELWATER

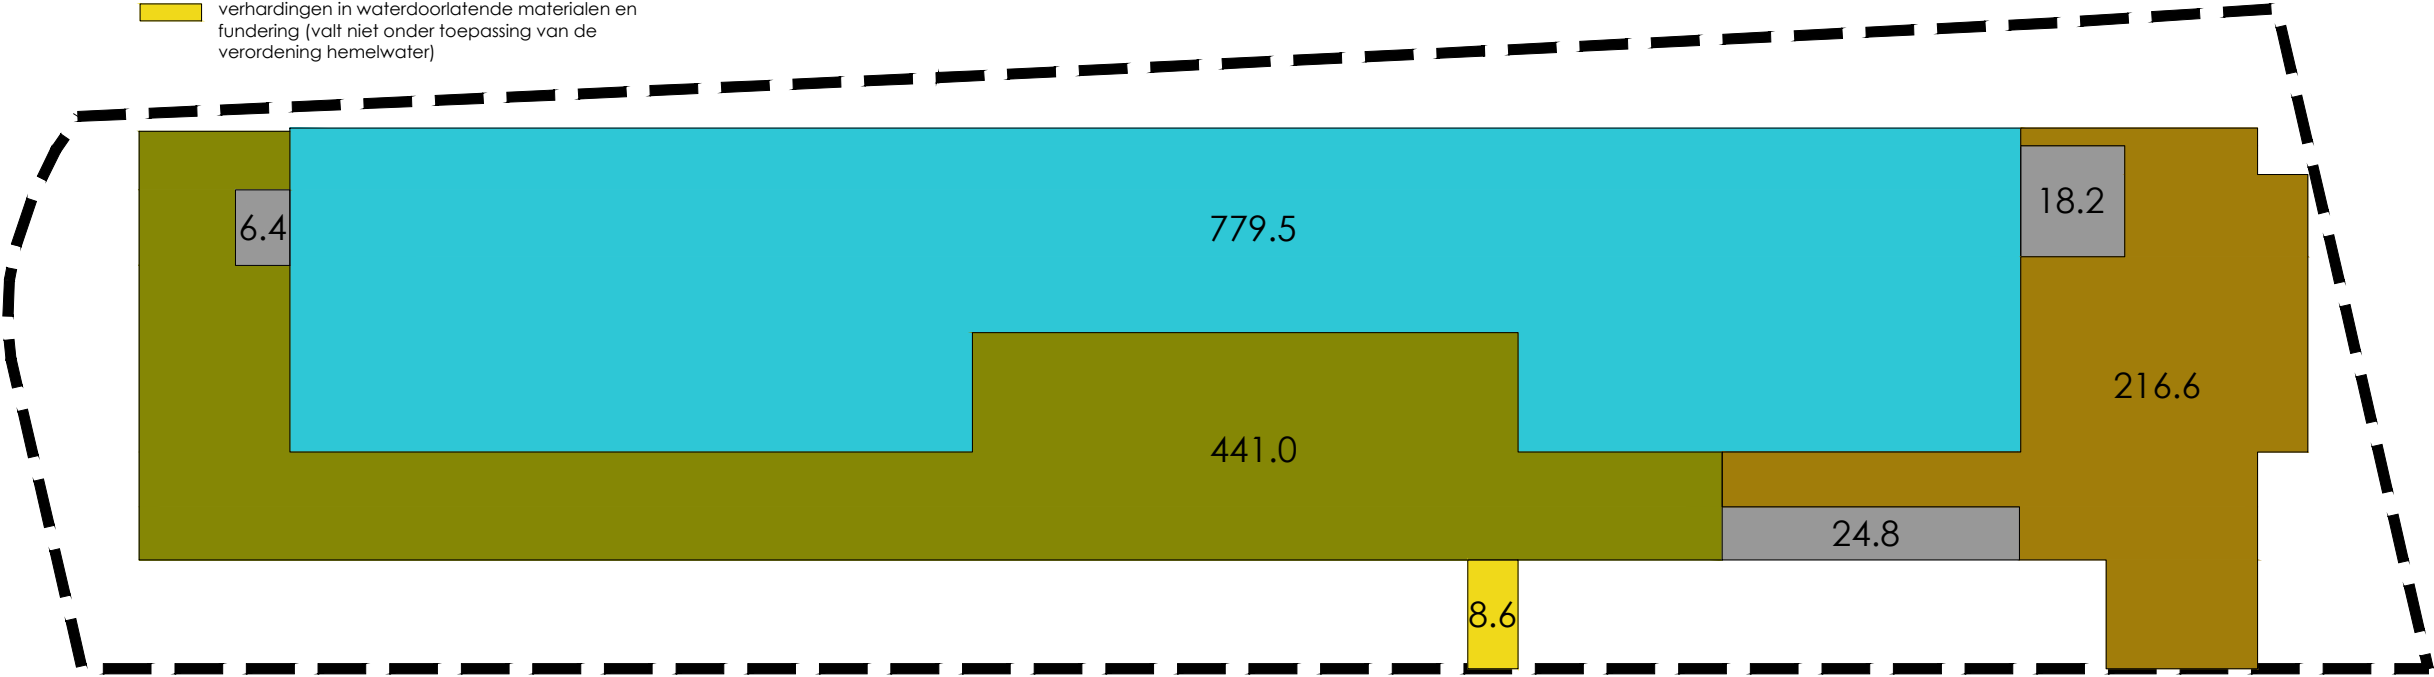

- dakoppervlakte
aangesloten op HWP
- groendak
aangesloten op infiltratie
- verhardingen afwaterend naar pompput,
aangesloten op infiltratie
- verhardingen in niet-waterdoorlatende materialen
aangesloten op infiltratie
- verhardingen in waterdoorlatende materialen en
fundering (valt niet onder toepassing van de
verordening hemelwater)



UPGRADE ESTATE
BURGGRAVENLAAN 31
9000 GENT
T +32 9 233 76 66



BONTINCK ARCHITECTURE AND ENGINEERING NV
OTTERGEMSESTEENWEG-ZUID 808 A31
BE-9000 GENT | BELGIUM
T +32 9 225 01 74 | F +32 9 225 64 14
STUDIEGROEP@BONTINCK.BIZ | WWW.BONTINCK.BIZ

PLAN HEMELWATER

THE LOOP - VELD 7 LOT 9

DOSSIERNR: 1393-19
SCHAAL: 1/300

DATUM:
PLAN: /