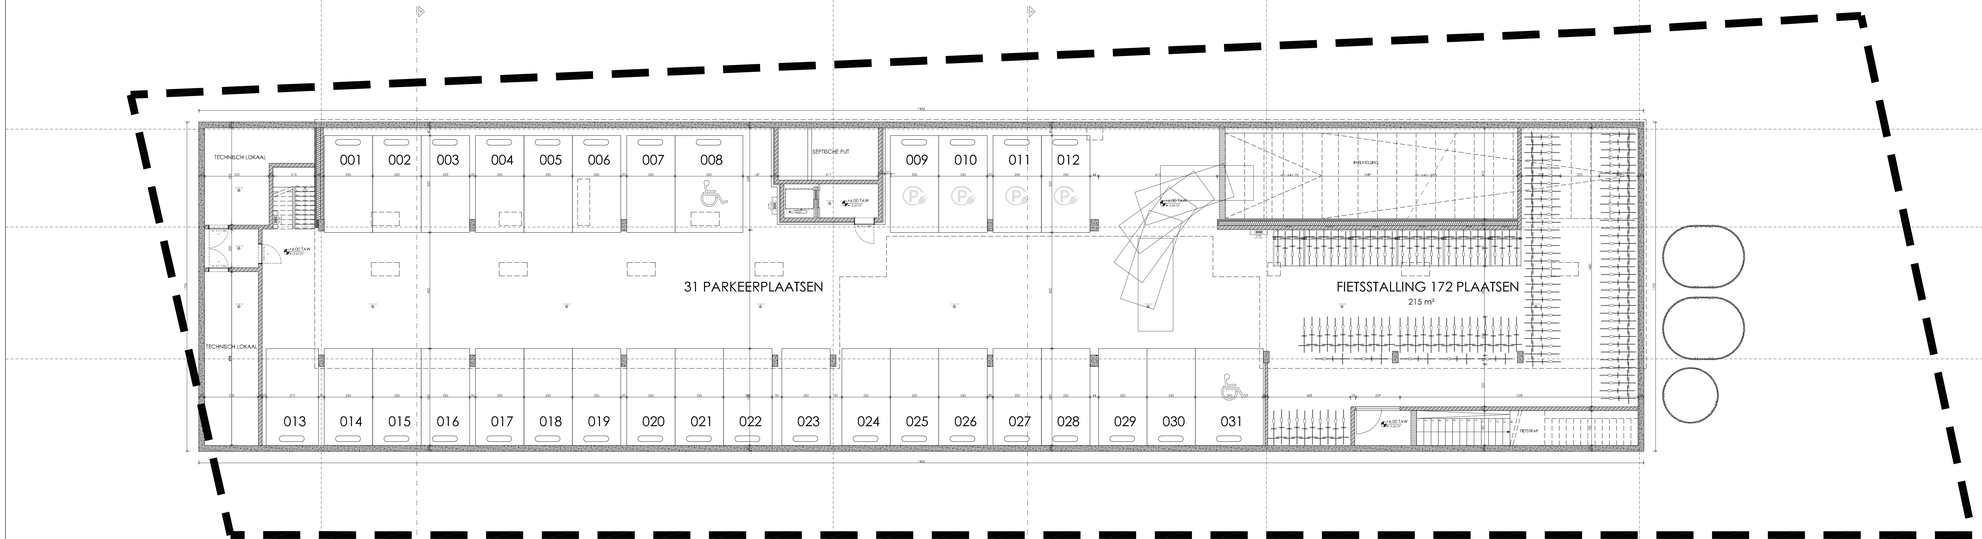

KELDERPLAN

BOUWHEER	UPGRADE ESTATE BURGGRAVENLAAN 31 9000 GENT T +32 9 233 74 66	HANDTEKENING
ARCHITECT	BONTINCK ARCHITECTURE AND ENGINEERING NV OTTERGEMSESTEENWEG-ZUID 808 A31 B0 9000 GENT I BELGIUM T +32 9 225 01 74 I F +32 9 225 64 14 STUDIO@ORDINEBONTINCK.BE I WWW.BONTINCK.BE	
STUDIEBUREAU WEGENS	ARA ATELIER RUIMTELIJK ADVIES GITSCHOTELLEI 130 2600 BERCHEM T +32 3 458 37 37	
STUDIEBUREAU LANDSCHAP	STUDIO BASTA STAGEGEMSESTEENWEG 72-1 8500 KORTRIJK T +32 56 24 39 07	

THE LOOP - VELD 07 - LOT 9

BOUWEN VAN EEN GEBOUW VOOR KORTVERBLIJFWONEN

KADASTRALE GEGEVENS: AFDELING 25, SECTIE A, NR. 89T
LIGGING: PAULINE VAN POTTELSBERGHELAAN, 9051 GENT

KELDER- EN FUNDERINGSPLAN

REVISIES

INDEX	DATUM	OMSCHRIJVING

DOSSIER: 1393-19

SCHAAL: 1/100

OMGEVINGSAANVRAAG

NUMMER

P-1