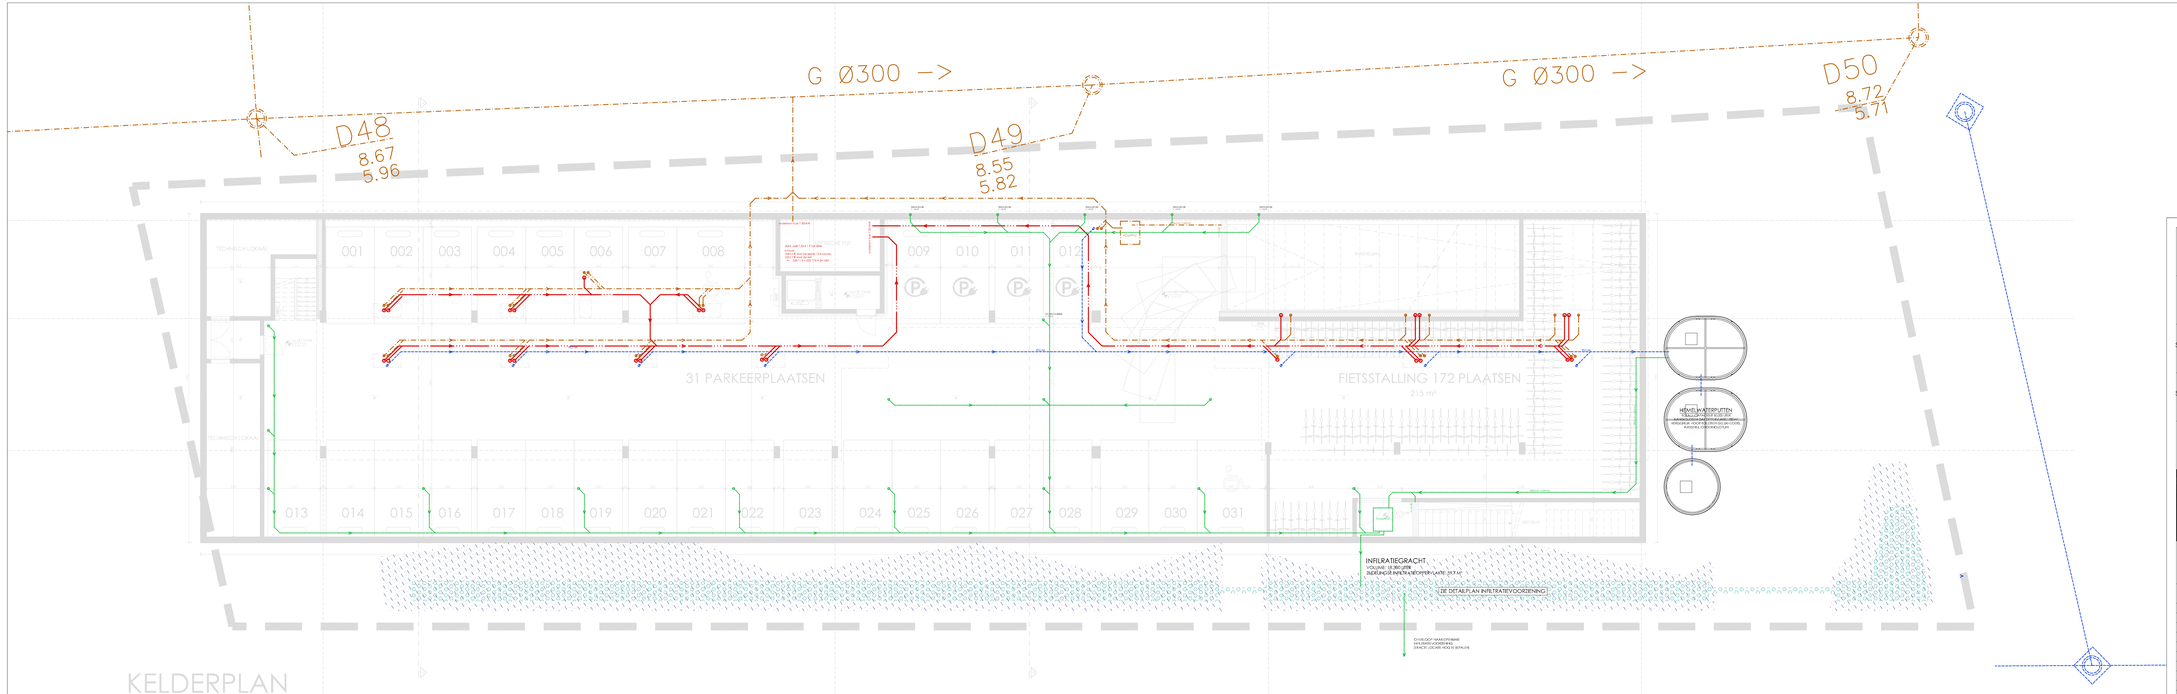

BOUWHEER	UPGRADE ESTATE EUROGRAVEBLAAN 21 9051 GENT T +32 9 233 74 66	HANDTEKENING
ARCHITECT	BONTINCK ARCHITECTURE AND ENGINEERING BONTINCK ARCHITECTURE AND ENGINEERING NV OTTERGEMSESTEENWEG-ZUID 808 A31 B9-9000 GENT I BELGIUM T +32 9 223 01 74 I F +32 9 223 64 14 STUDIOBURO@SPIEGOVTRICK.BE I WWW.BONTINCK.BE	
STUDIEBUREAU WEGENS	ARA ATELIER RUIMTELIJK ADVIES GROENDREEF 20 9000 BRUGGE T +32 3 450 51 30	
STUDIEBUREAU LANDSCHAP	STUDIO BASTA STEENHOUDERSTRAATJE 75 I 9000 KORTRIJK T +32 56 24 39 00	

THE LOOP - VELD 07 - LOT 9

BOUWEN VAN EEN GEBOUW VOOR KORTVERBLIJFWONEN

KADASTRALE GEGEVENS: AFDELING 25, SECTIE A, NR. 89T
LIGGING: PAULINE VAN POTTELSBERGHELAAN 9051 GENT

RIOLERINGSPLAN

REVISIES			DOSSIER: 1393-19
INDEX	DATUM	OMSCHRIJVING	SCHAAL: 1/100
			OMGEVINGSAANVRAAG
			NUMMER
			R