ZIE BIJZONDERE VOORWAARDE(N)

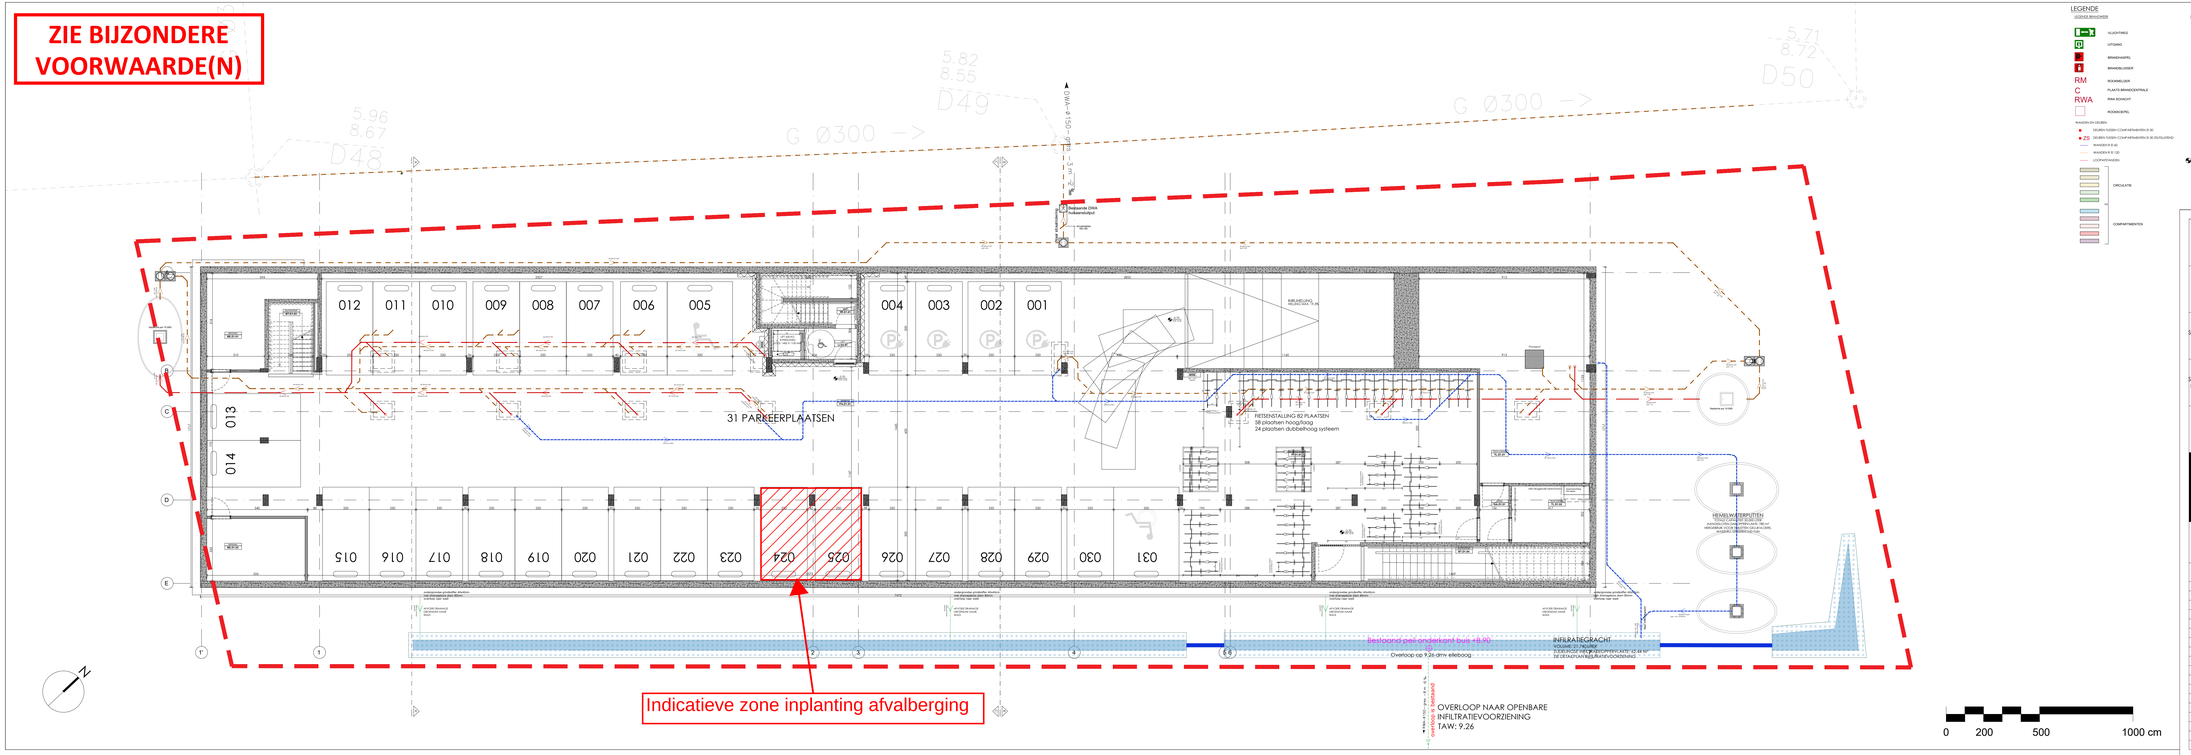

LEGENDE

BOUWHEER		HANDTEKENING
ARCHITECT	BONTINCK ARCHITECTURE AND ENGINEERING BONTINCK ARCHITECTURE AND ENGINEERING NV KOOPVAARDIJSTRAAT 82 B 2 B-9000 GENT BE 9000 GENT	BE 0525.808.420 T +32 9 225 01 74 I F +32 9 225 64 14 STUDIEGROEP@BONTINCK.BE I WWW.BONTINCK.BE
STUDIEBUREAU WEGENS		
STUDIEBUREAU LANDSCHAP		

THE LOOP - VELD 07 - LOT 9

BOUWEN VAN EEN GEBOUW VOOR KORTVERBLIJFWONEN

KADASTRALE GEGEVENS: AFDELING 25, SECTIE A, NR. 89T
LIGGING: PAULINE VAN POTTELSBERGHELAAN, 9051 GENT

KELDERPLAN

REVISIES		
INDEX	DATUM	OMSCHRIJVING

DOSSIER: 1393-19

SCHAAL: 1/100

OMGEVINGSAANVRAAG

NUMMER

P-1