ZIE BIJZONDERE VOORWAARDE(N)

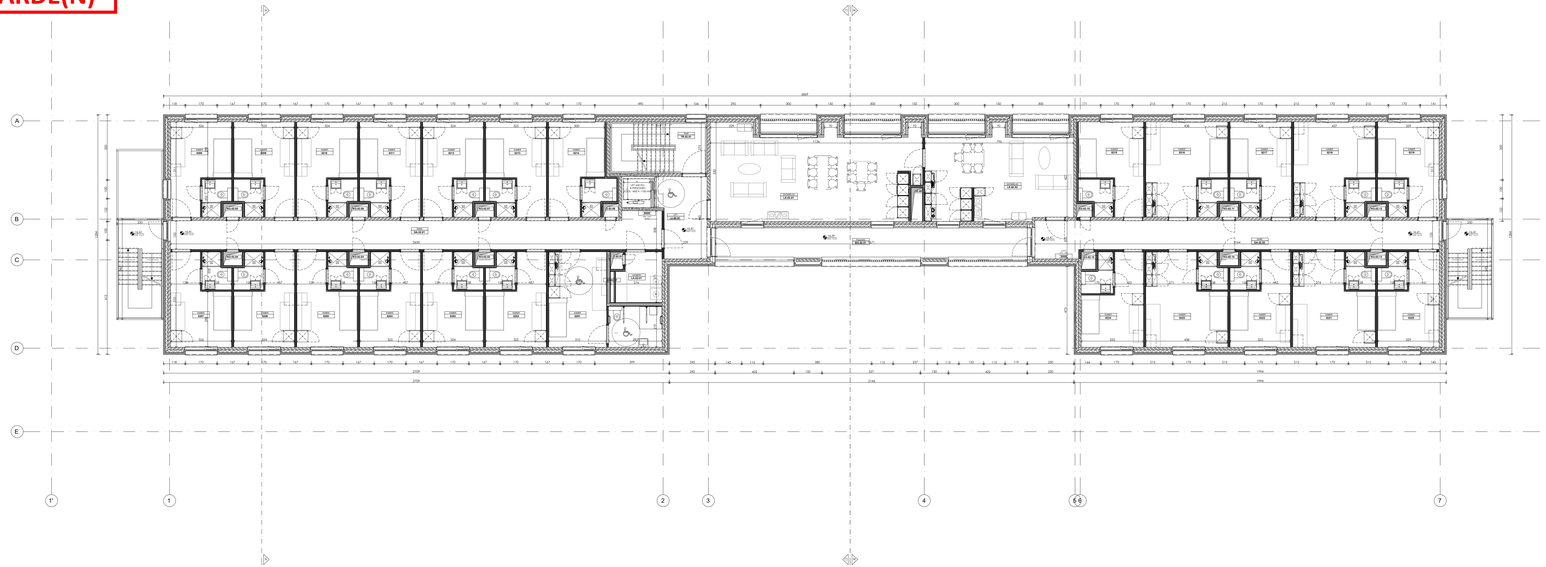

LEGENDE

LEGENDE BRANDWEER

- VLUCHTWEG
- UITGANG
- BRANDHAARSPEL
- BRANDBLUSSER
- RM — RIOOMWEGER
- C — PLANTS BRANDGESTRALE
- RWA — RWA SCHACHT
- RIOOMGEBIEL

WAGEN EN DEUREN

- DEUREN TUSSEN COMPARTIMENTEN EI 30
- ZS — DEUREN TUSSEN COMPARTIMENTEN EI 30 ZELFSLUITEND
- WANDEN EI 60
- WANDEN EI 30 (U)
- LUCHTVOCHTIGEN

CIRCULATIE

COMPARTIMENTEN

LEGENDE

- MET ONGLAZIGE WAND IN METSELWERK
- ONGLAZIGE WAND IN PLATENGEVEL OP BETON
- METSELWERK BETONSTEEN
- BETON
- PANNENSTEEN
- METSELWERK CELLENBETON
- METSELWERK GIPSSTEEN
- GLYPRECHWAND
- ISOLATIE
- VOEGVERING
- SAMPCHEMA
- PRECISIEVERING
- BOUWING RECLAÜEN
- BOUWING GRUIS WATER
- BOUWING BEGRAVEN BER
- BOUWING GRONDZAND
- PBL BLOKKEUR (VEGEMERK)
- PVC VLOER
- OVERHAAP-MUURVLIJ + HT-KLEI TRAP
- STANDPLAAT FOTO
- BOUCHAUSSER
- LADEPUNT ELECTRISCHE WAGEN
- SHEDE AANDUIDING

LEGENDE GEVELAANZICHTEN

1. APPARENAD ROOK RECUPERATIEN - HORIZONTAAL
2. APPARENAD ROOK RECUPERATIEN - VERTICAAL
3. SCHRUIMMERK GOUDEN KLEUR
4. HELDER GLAS
5. GEVELACCENT GOUDGEKLEURDE BAKSTEEN
6. DAKRANDSPROFIEL ALUMINIUM GOUDEN KLEUR
7. SPLIJEN BOERENBAND IN STAAL GOUDEN KLEUR
8. DOPPEL BLAUWE BAKSTEEN
9. DOPPEL ALUMINIUM GOUDEN KLEUR
10. ROOSTWAAL GEVELBEKLEEDING GOUDEN KLEUR
11. ALUMINIUM AMUERUIT GOUDEN KLEUR
12. STALEN TRAP
13. ZICHTDICHTING

LEGENDE BUITENAANLEG

VERHARDINGEN

- VIBLOCKSPOEDBER BETON
- BIKEGARBO
- CONVERTOEBOEKEN VALTERBEVAERDING
- GRAS
- ASFALT
- CEMTOEVAE IN BETON OP NATUURSTEEN
- CEMTOEVAE MET VOEGEN IN GEMERKTEBROEKEEN - VLUCHTBEVAERDING
- CEMTOEVAE MET GRAVEUREEN

BEPLANTING

- BESTAANDE BOOM
- BOOM DIE GEKOCHOEKE
- BOOM - TE GEKOCHOEKE
- HEESTER
- BIJKAA VAN GRASSEN
- MIX VASTE PLANTEN, BURGERLEEEN EN VARENS
- BIJKAA WAOLHET AANGEPAST BLOEMENWEIDEL

CONSTRUCTIES EN MEUBILAIR

- ZITPLATSEN IN HOUT
- WATERTERRINEEREN
- BANKEEL EN VILLAPLAK TUIN
- LAMPEPOMPEN
- LED MEUBILAIR

0 200 500 1000 cm

BOUWHEER	**UPGRADE ESTATE** BURGGRAVENLAAN 31 9000 GENT T +32 9 233 76 66	HANDTEKENING
ARCHITECT	**BONTINCK ARCHITECTURE AND ENGINEERING NV** MAGNOLIASTRAAT 69 - BUS 808 A01 BE 9000 GENT | BELGIË T +32 9 225 01 74 | F +32 9 225 64 14 STUDIEGROEP@BONTINCK.BE | WWW.BONTINCK.BE	
STUDIEBUREAU WEGENIS	**AKA ATELIER RUIMTELIJK ADVIES** GITSCHOTELLEI 150 2600 BERCHEM T +32 3 458 57 37	
STUDIEBUREAU LANDSCHAP	**STUDIO BASTA** STASEGEMEERENWEG 72-1 8500 KORTRIJK T +32 56 24 39 07	

THE LOOP - VELD 07 - LOT 9

BOUWEN VAN EEN GEBOUW VOOR KORTVERBLIJFWONEN

KADASTRALE GEGEVENS: AFDELING 25, SECTIE A, NR. 89T
LIGGING: PAULINE VAN POTTELSBERGHELAAN, 9051 GENT

GRONDPLAN TWEEDE VERDIEPING

REVISIES			
INDEX	DATUM	OMSCHRIJVING	

DOSSIER: 1393-19

SCHAAL: 1/100

OMGEVINGSAANVRAAG

NUMMER

P2