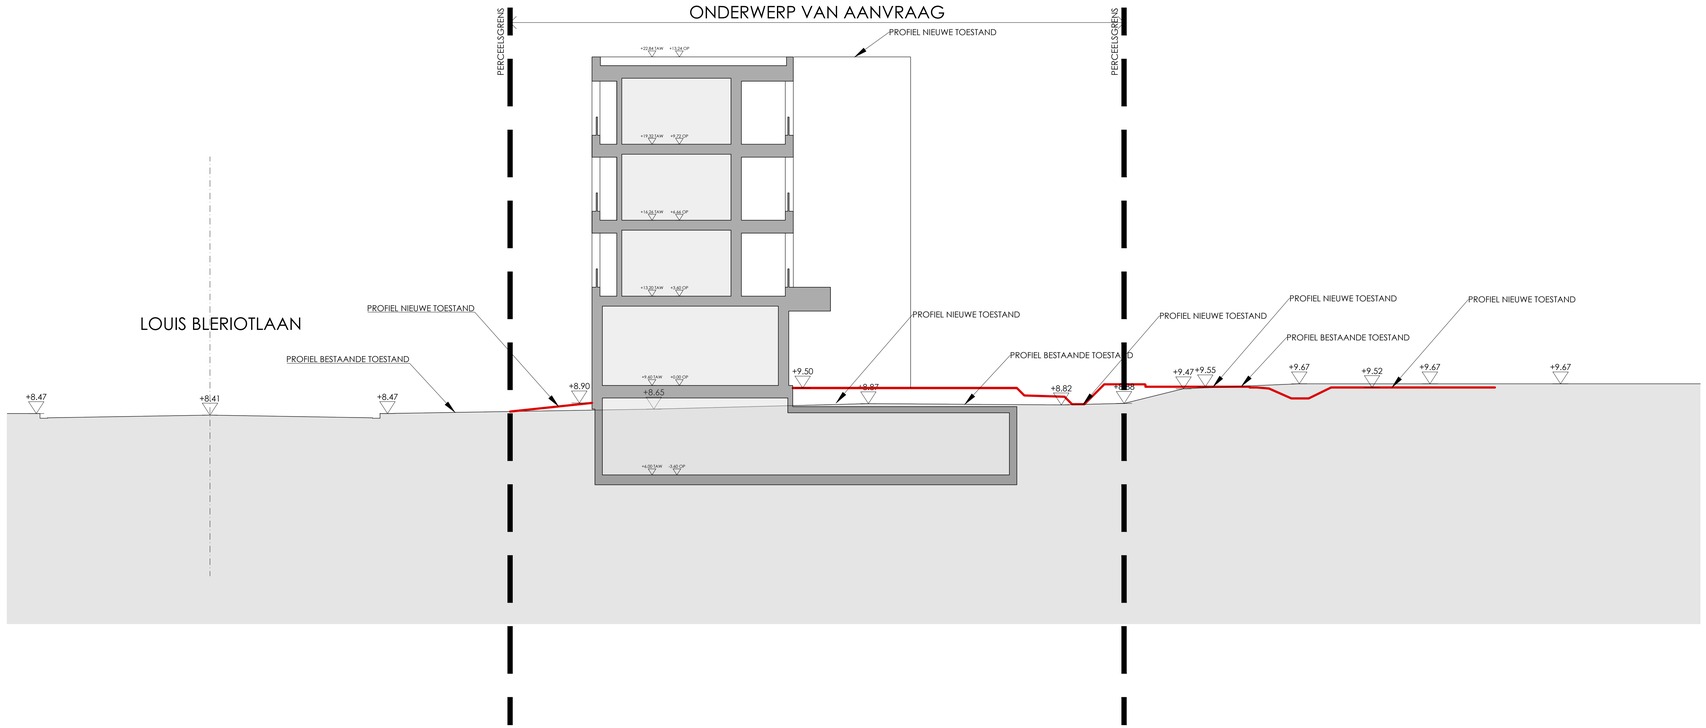

LEGENDE

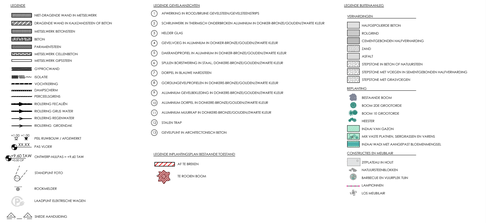

BOUWHEER	**UPGRADE ESTATE** BURGGRAVENLAAN 31 9000 GENT T +32 9 233 76 66	HANDTEKENING
ARCHITECT	**BONTINCK ARCHITECTURE AND ENGINEERING NV** OTTERGEMSESTEENWEG ZUID 808 A31 BE-9000 GENT 1 BELGIUM T +32 9 225.01.74 I F +32 9 225 64 14 STUDIEGROEP@BONTINCK.BIZ I WWW.BONTINCK.BIZ	
STUDIEBUREAU WEGENIS	**ARA ATELIER RUIMTELIJK ADVIES** GITSCHOTELEI 150 2600 BERCHEM T +32 3 458 57 37	
STUDIEBUREAU LANDSCHAP	**STUDIO BASTA** STASEGEMSESTEENWEG 72-1 8500 KORTRIJK T +32 56 24 39 07	

THE LOOP - VELD 07 - LOT 9

BOUWEN VAN EEN GEBOUW VOOR KORTVERBLIJFWONEN

KADASTRALE GEGEVENS: AFDELING 25, SECTIE A, NR. 89T
LIGGING: PAULINE VAN POTTELSBERGHELAAN, 9051 GENT

TERREINPROFIEL 2

REVISIES			DOSSIER: 1393-19
INDEX	DATUM	OMSCHRIJVING	SCHAAL: 1/100
			OMGEVINGSAANVRAAG
			NUMMER
			T2