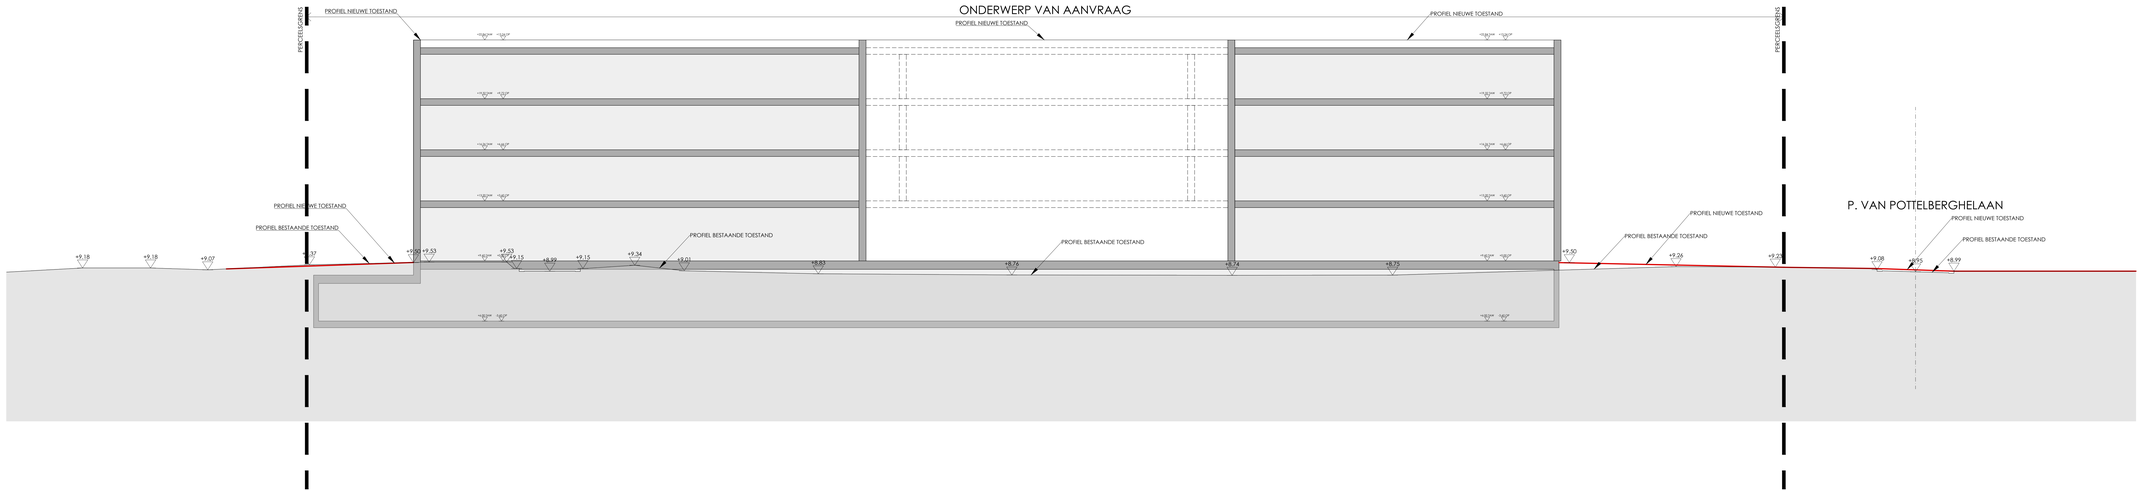

			HANDTEKENING
BOUWHEER	UPGRADE ESTATE	**UPGRADE ESTATE** BURGGRAVENSLAAN 31 9000 GENT T +32 9 233 76 66	
ARCHITECT	BONTINCK	**BONTINCK ARCHITECTURE AND ENGINEERING NV** OTTERGEMSESTEENWEG-ZUID 808 A31 BE-9000 GENT	BELGIUM T +32 9 225 01 74 | F +32 9 225 64 14 STUDIEGROEP@BONTINCK.BE | WWW.BONTINCK.BE	
STUDIEBUREAU WEGENIS	ARA ATELIER RUIMTELIJK ADVIES	**ARA ATELIER RUIMTELIJK ADVIES** GISELAKSTELLEI 150 2600 BERCHEM T +32 3 458 37 37		
STUDIEBUREAU LANDSCHAP	studio basta	**STUDIO BASTA** STAADSGAVERSTEENWEG 72-1 8500 KORTRIJK T +32 56 24 39 07		

THE LOOP - VELD 07 - LOT 9

BOUWEN VAN EEN GEBOUW VOOR KORTVERBLIJFWONEN

KADASTRALE GEGEVENS: AFDELING 25, SECTIE A, NR. 89Y
LIGGING: PAULINE VAN POTTELBERGHELAAN, 9051 GENT

TERREINPROFIEL 1

REVISIES			DOSSIER: 1393-19
INDEX	DATUM	OMSCHRIJVING	SCHAAL: 1/100
			OMGEVINGSAANVRAAG
			NUMMER
			T1