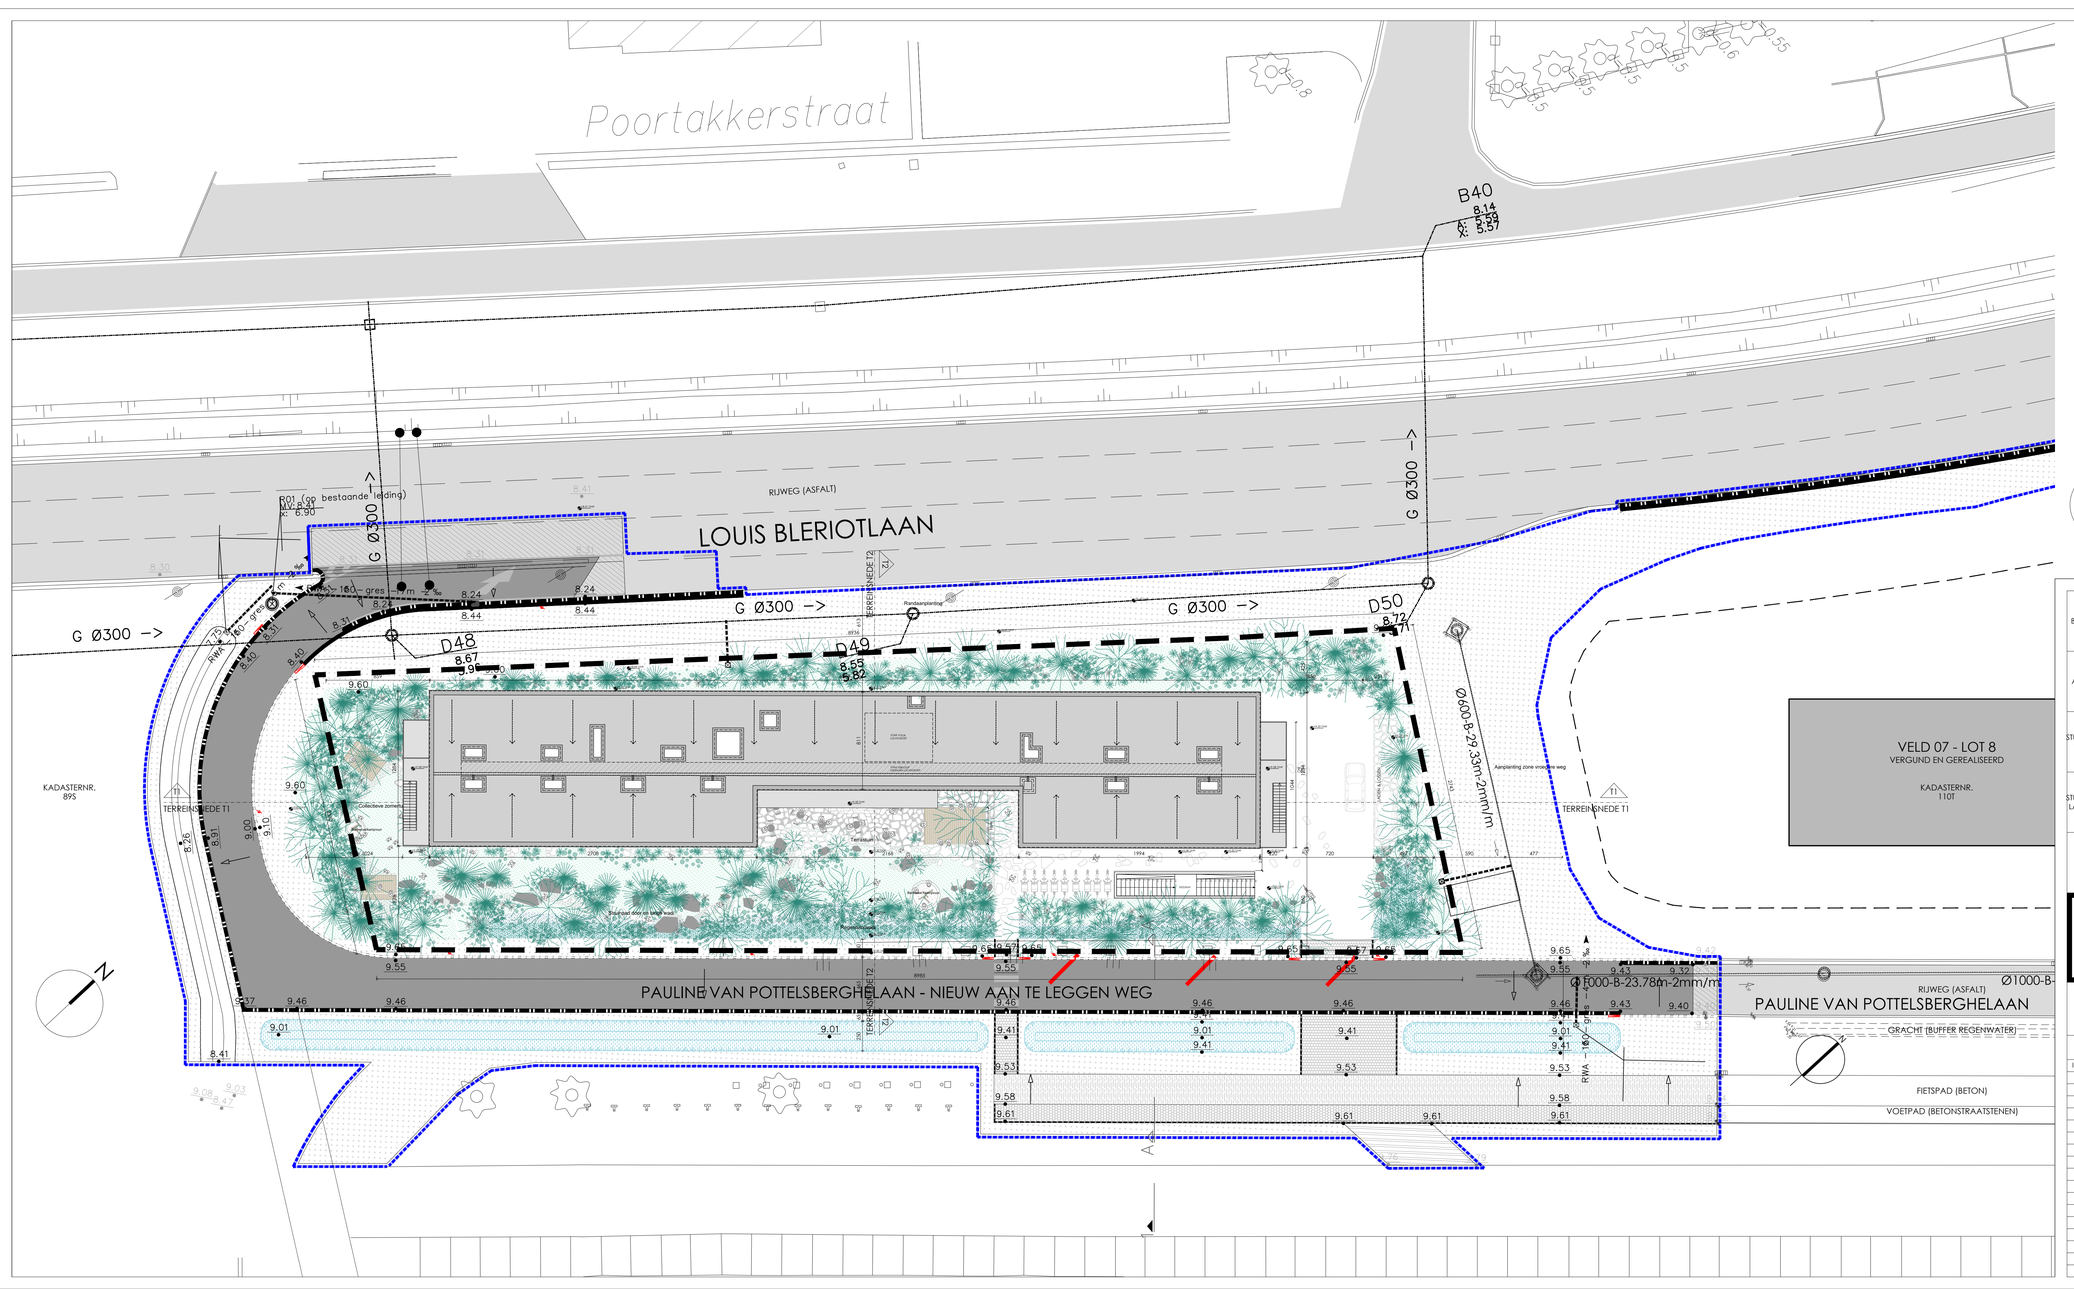

Poortakkerstraat
B40
8.14
A: 5.59
X: 5.57
R01 (op bestaande leiding)
MV: 8.41
x: 6.90
G Ø300 ->
RIJWEG (ASFALT)
LOUIS BLERIOTLAAN
TERREINSNEDE T2
T2
G Ø300 ->
RWA – 160 – gres – 17m – 2 ‰
8.24
8.44
8.31
8.40
7.75
D48
8.67
5.96
D49
8.55
5.82
D50
8.72
Randaanplanting
Ø600-B-29.33m-2mm/m
Aanplanting zone vroegere weg
KADASTERNR.
89S
T1
TERREINSNEDE T1
9.60
9.00
9.10
8.91
8.26
Collectieve zomertuin
Barbecue/kampvuur
Terrastuin
Regentuin/wadi
Struinpad door en langs wadi
LADEN & LOSSEN
FIETSTRAP
ZONE VOOR LUCHTGROEP
ZONE VERLOOP LEIDINGEN LUCHTGROEP
9.65
9.57
9.55
9.46
9.37
9.41
9.01
9.53
9.58
9.61
8.41
9.43
9.32
9.40
PAULINE VAN POTTELSBERGHELAAN - NIEUW AAN TE LEGGEN WEG
Ø1000-B-23.78m-2mm/m
RWA – 160 – gres – 4m – 2 ‰
VELD 07 - LOT 8
VERGUND EN GEREALISEERD
KADASTERNR.
110T
TERREINSNEDE T1
RIJWEG (ASFALT)
PAULINE VAN POTTELSBERGHELAAN
GRACHT (BUFFER REGENWATER)
FIETSPAD (BETON)
VOETPAD (BETONSTRAATSTENEN)
N

LEGENDE

LEGENDE

- ▨ NIET-DRAGENDE WAND IN METSELWERK
- ▨ DRAGENDE WAND IN KALKZANDSTEEN OF BETON
- ▨ METSELWERK BETONSTEEN
- ▨ BETON
- ▨ PARAMENTSTEEN
- ▨ METSELWERK CELLENBETON
- ▭ METSELWERK GIPSSTEEN
- ▨ GYPROCWAND
- ISOLATIE
- VOCHTKERING
- DAMPSCHERM
- PERCEELSGRENS
- RIOLERING FECALIËN
- RIOLERING GRIJS WATER
- RIOLERING REGENWATER
- RIOLERING GROENDAK
- +0,59 +0,59 PEIL RUWBOUW / AFGEWERKT
- 22.30 PAS VLOER
- +9.00 TAW +0.00 OP ONTWERP-NULPAS = +9.00 TAW
- STANDPUNT FOTO
- ROOKMELDER
- LAADPUNT ELEKTRISCHE WAGEN
- SNEDE AANDUIDING
- GRENS DER WERKEN

LEGENDE GEVELAANZICHTEN

1. AFWERKING IN ROOD/BRUINE GEVELSTEEN/GEVELSTEENSTRIPS
2. SCHRIJNWERK IN THERMISCH ONDERBROKEN ALUMINIUM IN DONKER-BRONZE/GOUDEN KLEUR
3. HELDER GLAS
4. GEVELVOEG IN ALUMINIUM IN DONKER-BRONZE/GOUDEN KLEUR
5. DAKRANDPROFIEL IN ALUMINIUM IN DONKER-BRONZE/GOUDEN KLEUR
6. SPIJLEN BORSTWERING IN STAAL, DONKERE-BRONZE/GOUDEN KLEUR
7. DORPEL IN BLAUWE HARDSTEEN
8. GORDIJNGEVELPROFIELEN IN DONKERE-BRONZE/GOUDEN KLEUR
9. ALUMINIUM GEVELBEKLEDING IN DONKERE-BRONZE/GOUDEN KLEUR
10. ALUMINIUM DORPEL IN DONKERE-BRONZE/GOUDEN KLEUR
11. ALUMINIUM MUURKAP IN DONKERE-BRONZE/GOUDEN KLEUR
12. STALEN TRAP
13. GEVELPLINT IN ARCHITECTONISCH BETON

LEGENDE INPLANTINGSPLAN BESTAANDE TOESTAND

- ▨ AF TE BREKEN
- TE ROOIEN BOOM

LEGENDE BUITENAANLEG

VERHARDINGEN

- ▭ HALFGEPOLIERDE BETON
- ▭ ROLGRIND
- ▭ CEMENTGEBONDEN HALFVERHARDING
- ▭ ZAND
- ▭ ASFALT
- ▭ STEPSTONE IN BETON OF NATUURSTEEN
- ▭ STEPSTONE MET VOEGEN IN SEMENTGEBONDEN HALFVERHARDING
- ▭ STEPSTONE MET GRASVOEGEN

BEPLANTING

- BESTAANDE BOOM
- BOOM 2DE GROOTORDE
- BOOM 1E GROOTORDE
- HEESTER
- ▭ INZAAI VAN GAZON
- ▭ MIX VASTE PLATNEN, SIERGRASSEN EN VARENS
- ▭ INZAAI WADI MET AANGEPAST BLOEMENMENGSEL

CONSTRUCTIES EN MEUBILAIR

- ▭ ZITPLATEAU IN HOUT
- NATUURSTEENBLOKKEN
- BARBECUE EN VUURPLEK TUIN
- LAMPIONNEN
- LOS MEUBILAIR

			HANDTEKENING
BOUWHEER	UPGRADE ESTATE	**UPGRADE ESTATE** BURGGRAVENLAAN 31 9000 GENT T +32 9 233 76 66	
ARCHITECT	BONTINCK® ARCHITECTURE AND ENGINEERING	**BONTINCK ARCHITECTURE AND ENGINEERING NV** OTTERGEMSESTEENWEG-ZUID 808 A31 BE-9000 GENT I BELGIUM T +32 9 225 01 74 I F +32 9 225 64 14 STUDIEGROEP@BONTINCK.BIZ I WWW.BONTINCK.BIZ	
STUDIEBUREAU WEGENIS	ara ATELIER RUIMTELIJK ADVIES	**ARA ATELIER RUIMTELIJK ADVIES** GITSCHOTELLEI 150 2600 BERCHEM T +32 3 458 57 37	
STUDIEBUREAU LANDSCHAP	studio BASTA	**STUDIO BASTA** STASEGEMSESTEENWEG 72-1 8500 KORTRIJK T +32 56 24 39 07	

THE LOOP - VELD 07 - LOT 9

BOUWEN VAN EEN GEBOUW VOOR KORTVERBLIJFWONEN

KADASTRALE GEGEVENS: AFDELING 25, SECTIE A, NR. 89T
LIGGING: PAULINE VAN POTTELSBERGHELAAN, 9051 GENT

INPLANTINGSPLAN NIEUWE TOESTAND

REVISIES			
INDEX	DATUM	OMSCHRIJVING	

DOSSIER: 1393-19
SCHAAL: 1/200
OMGEVINGSAANVRAAG

NUMMER
I-N