


- 1 Baksteen, bruin-rood genuanceerd
- 2 Schrijnwerk, alu beige-grijs
- 3 Gevelpaneel, rockpanel midden grijs
- 4 Schrijnwerk, alu midden grijs
- 5 Gevellatten, alu, midden grijs
- 6 Dakrand, alu plooierwerk, geanodiseerd
- 7 Gevelleien, midden grijs
- 8 Gevelbekleding, hout vergrijsd
- 9 Dakrand, alu plooierwerk, geanodiseerd

ZIE BIJZONDERE
VOORWAARDE(N)

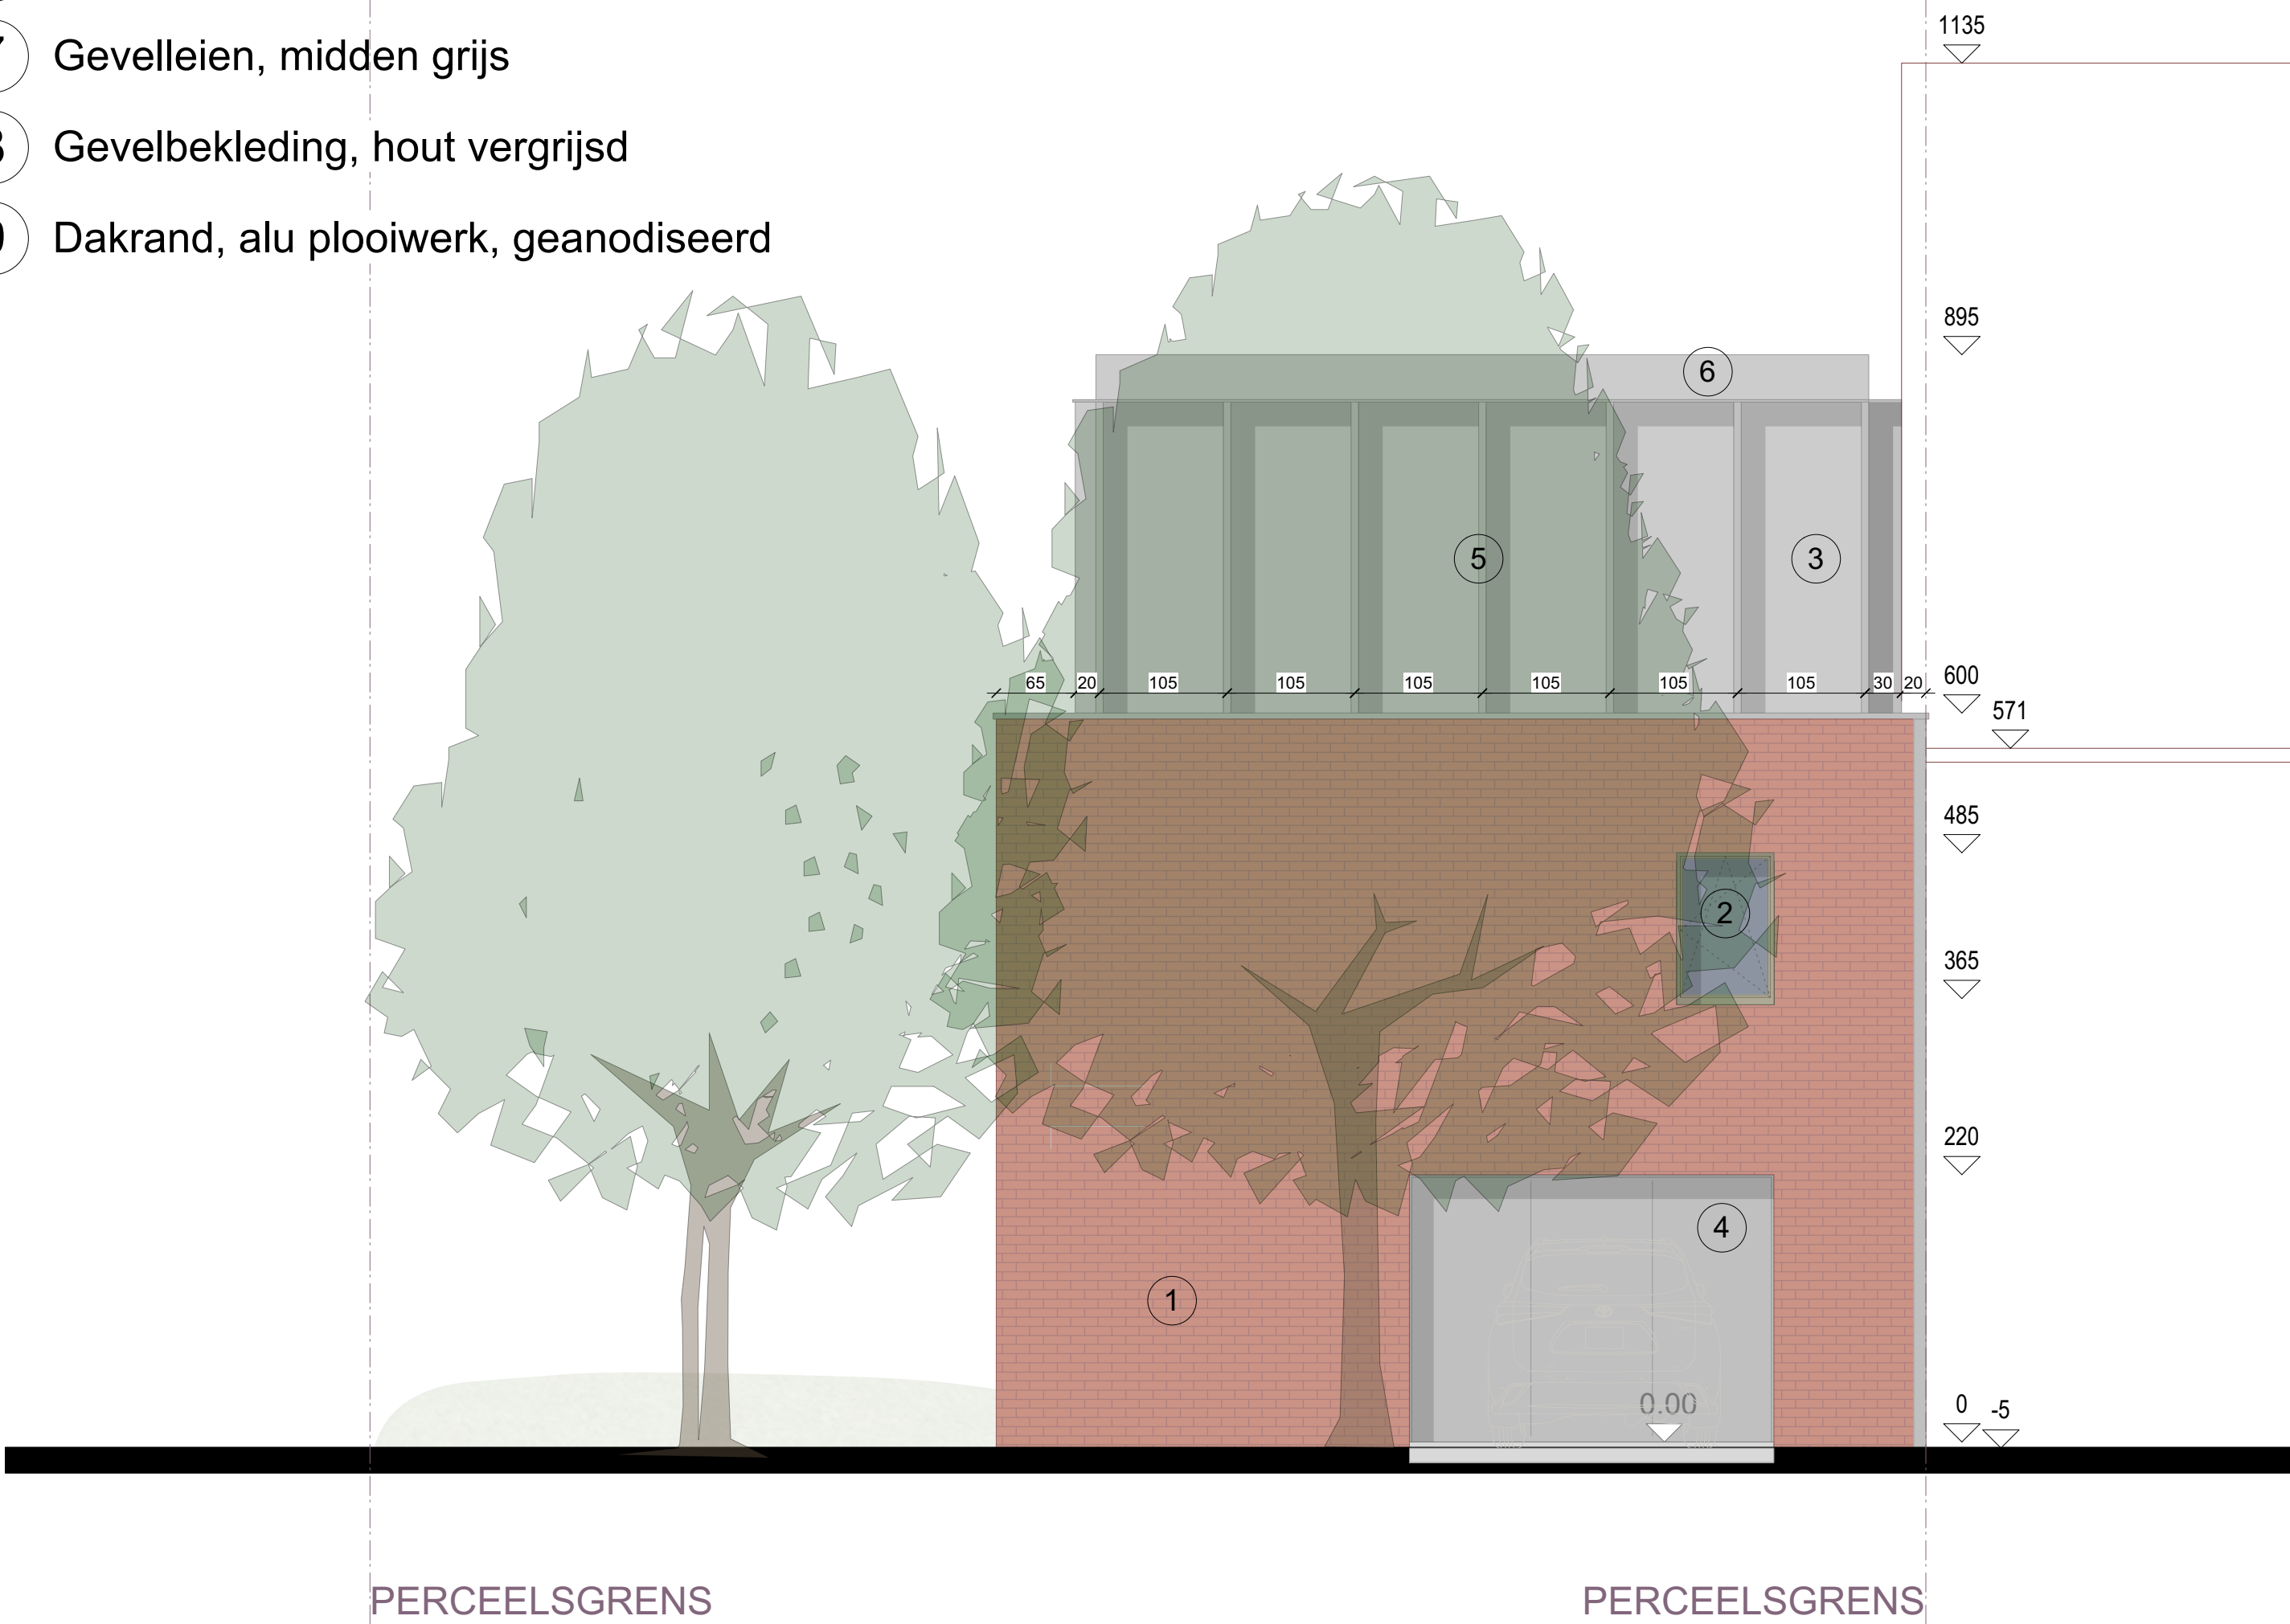

VOORGEVEL



Sileghem & Partners
architecten en ingenieurs cvba

Winkelstraat 2, 8550 Zwevegem
T +32(0)56 75 86 00 – F +32(0)56 75 77 20 – info@sileghem.be – www.sileghem.be

OMGEVINGSVERGUNNING



PROJECT : BOUWEN VAN EEN WONING
BOUWHEER : DHR. & MEVR. DE DUITSCHÉ
BOUWPLAATS : Albrecht Rodenbachstraat lot 2 - 9040 Sint-Amandsberg
(hoek A. Rodenbachstraat & Jan Blockstraat)

dossier nr. : A24 1106
plan nr. : VG
SCHAAL : 1/50

DATUM : 10-07-2025