


ZIE BIJZONDERE
VOORWAARDE(N)

- 1 Baksteen, bruin-rood genuanceerd
- 2 Schrijnwerk, alu beige-grijs
- 3 Gevelpaneel, rockpanel midden grijs
- 4 Schrijnwerk, alu midden grijs
- 5 Gevellatten, alu, midden grijs
- 6 Dakrand, alu plooierwerk, geanodiseerd
- 7 Gevelleien, midden grijs
- 8 Gevelbekleding, hout vergrijsd
- 9 Dakrand, alu plooierwerk, geanodiseerd

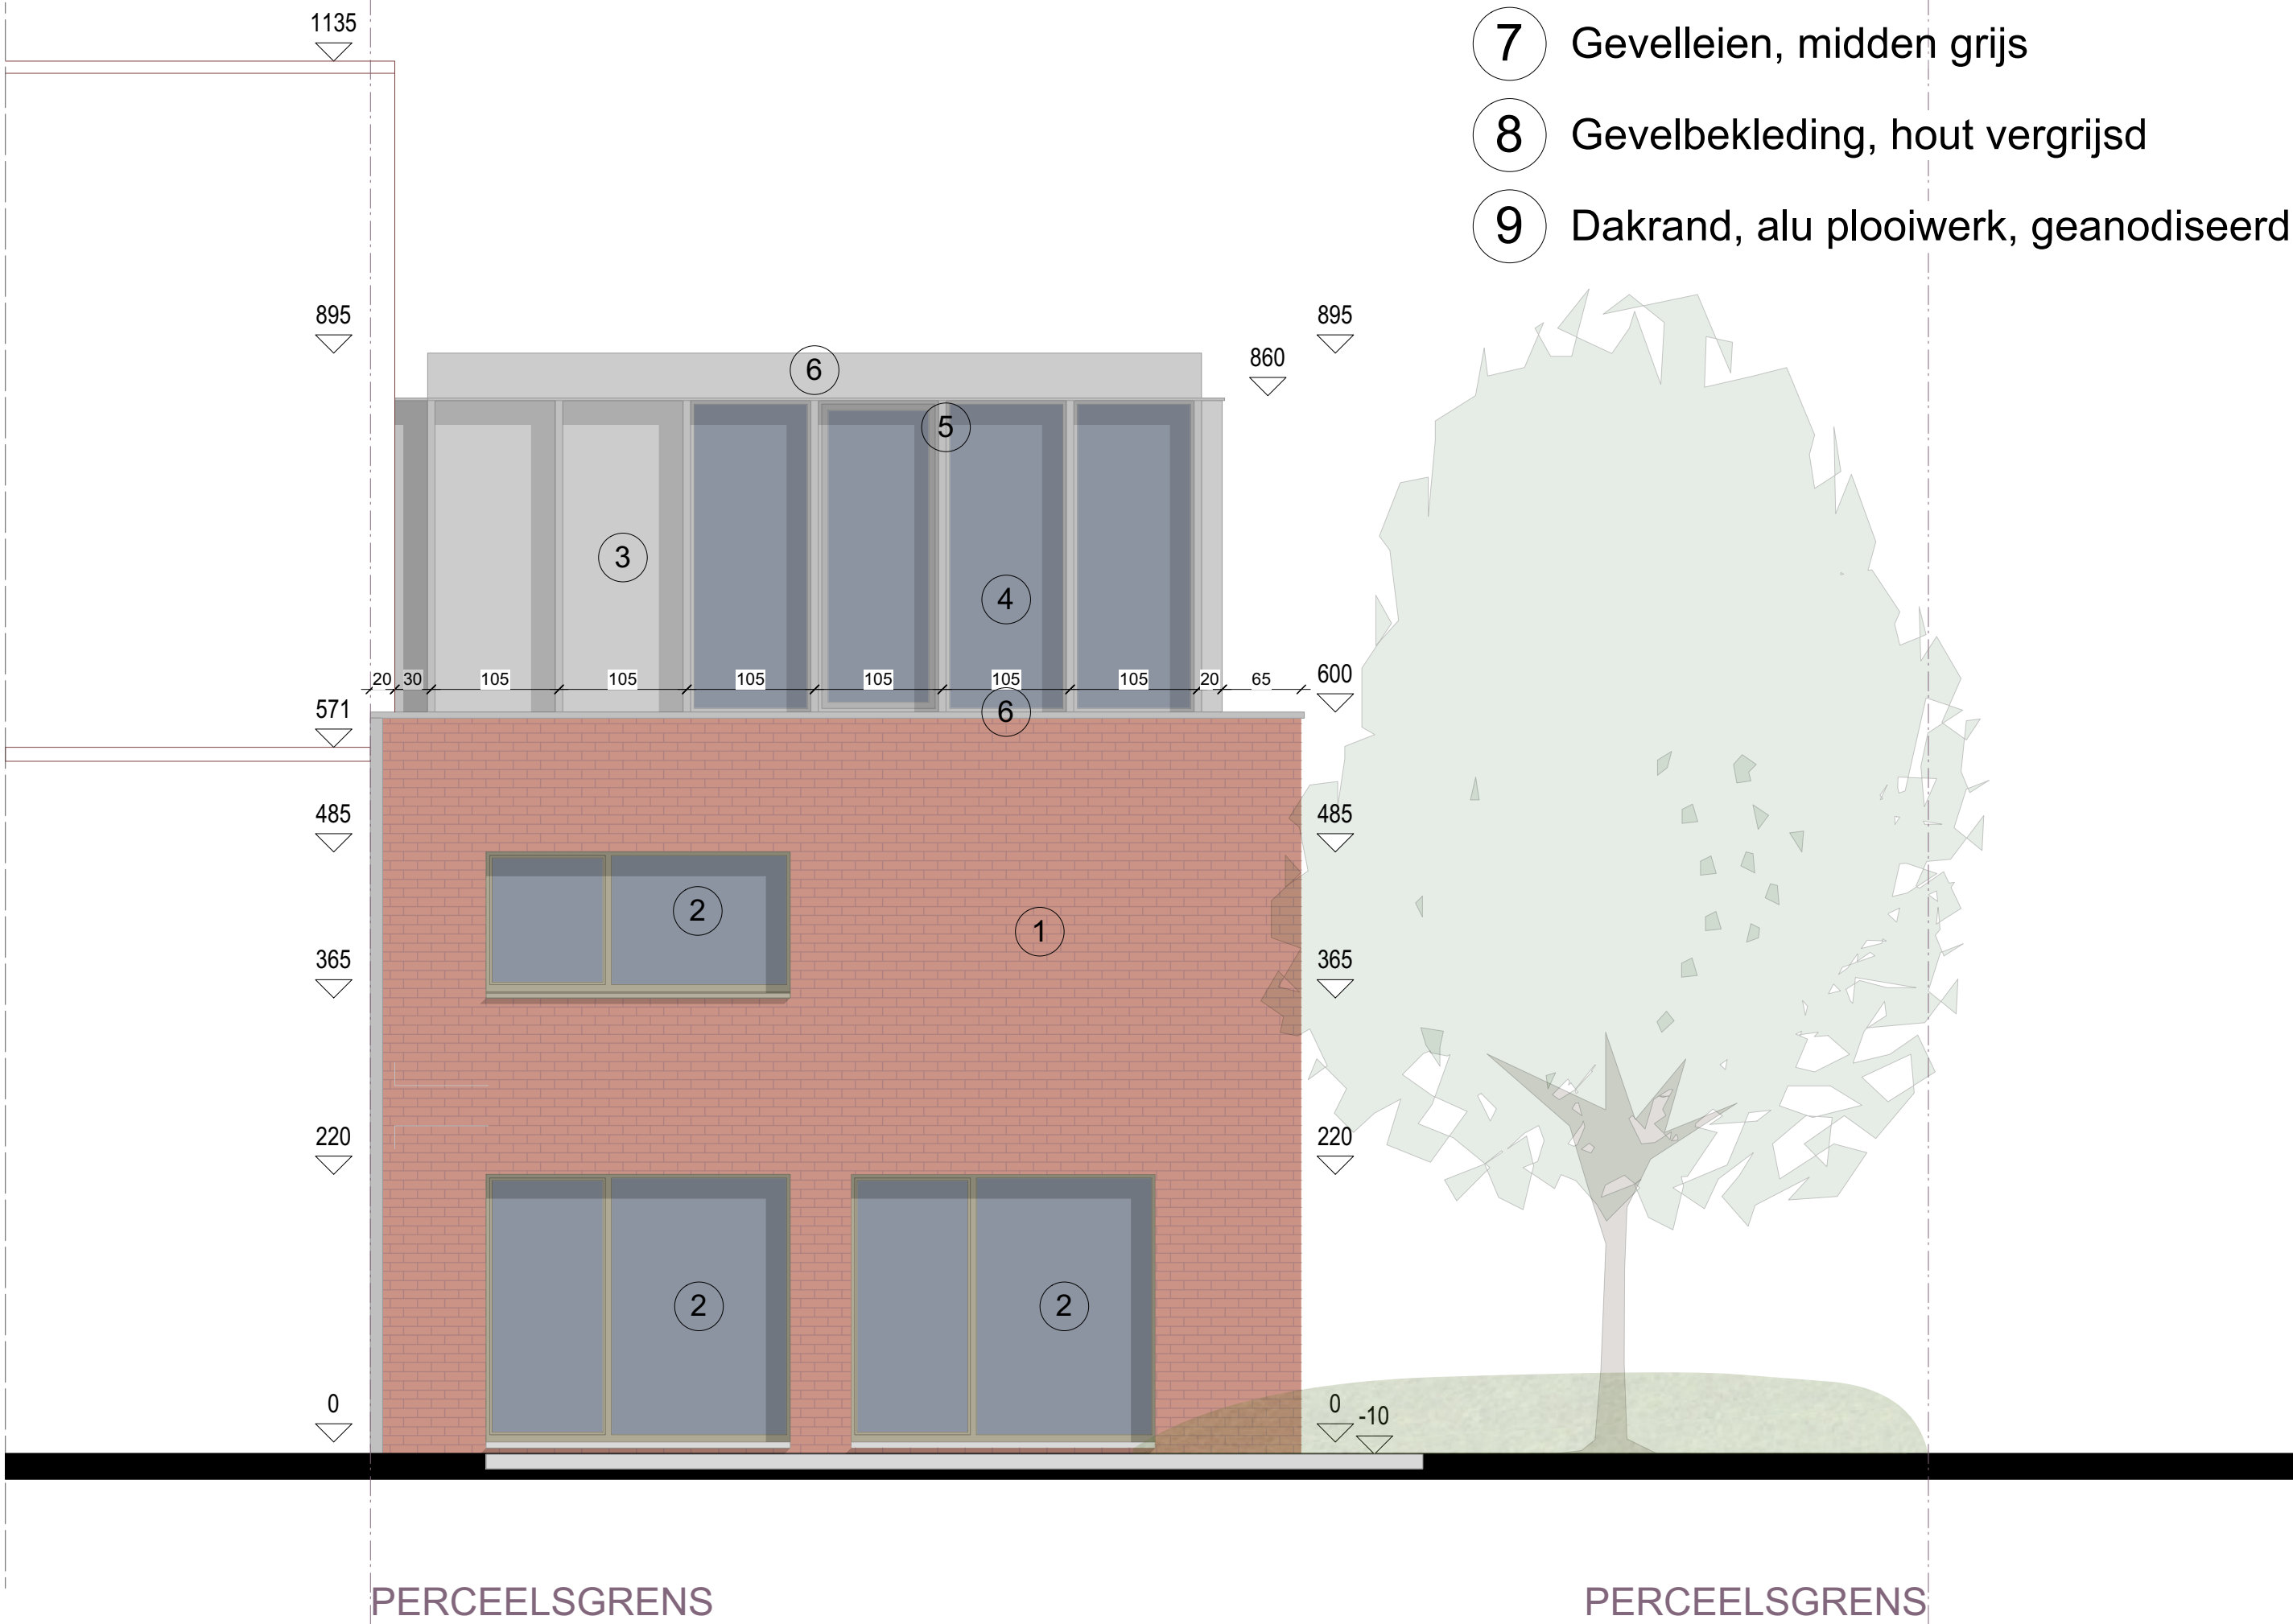

ACHTERGEVEL