ZIE BIJZONDERE VOORWAARDE(N)

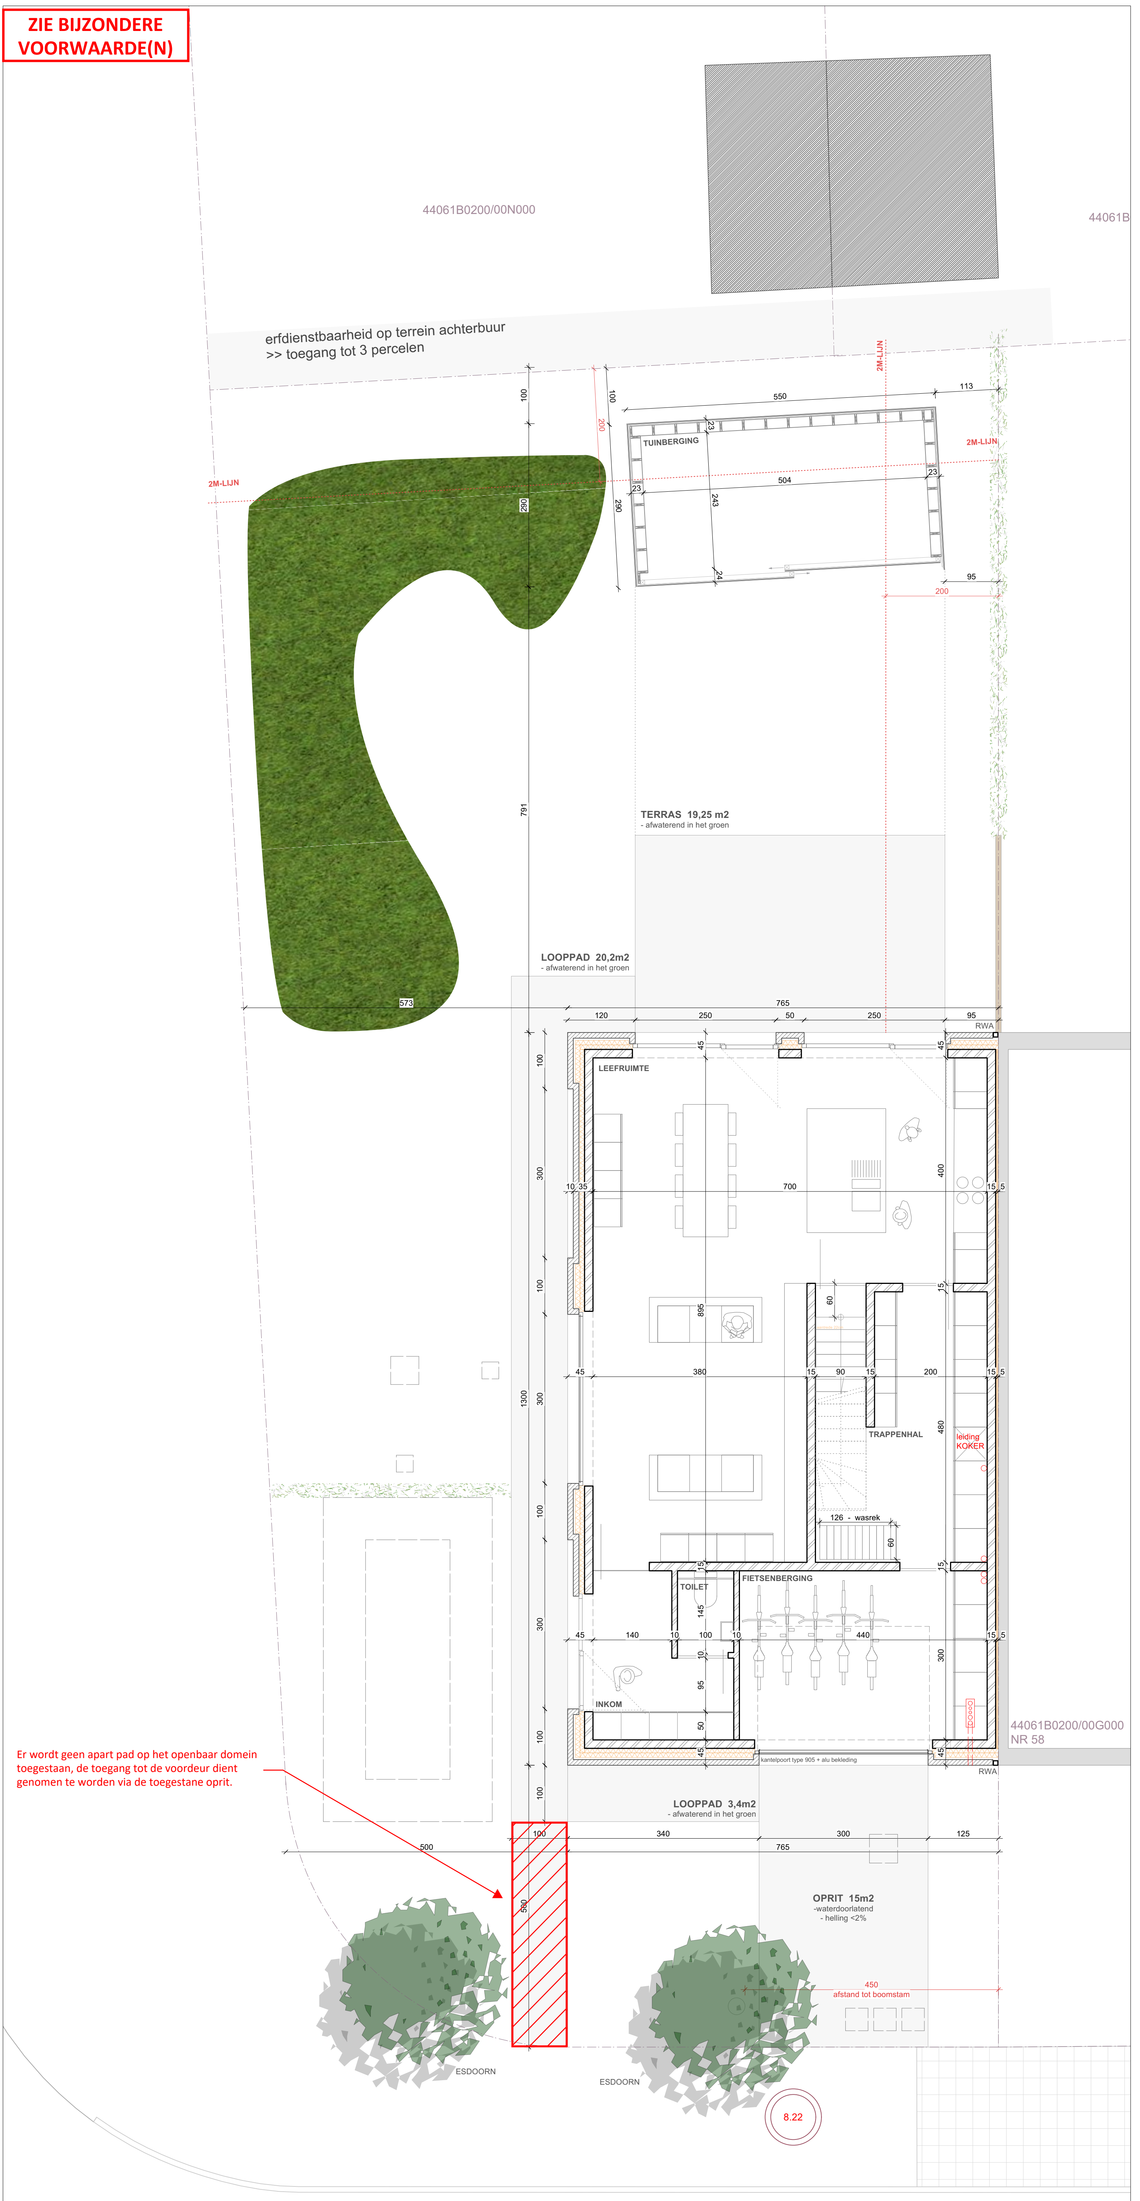

Er wordt geen apart pad op het openbaar domein toegestaan, de toegang tot de voordeur dient genomen te worden via de toegestane oprit.

ALBRECHT RODENBACHSTRAAT

SNEDE

NIV +0

Sileghem & Partners
architecten en ingenieurs cvba
Winkelstraat 2, 8550 Zwevegem
T +32(0)56 75 86 00 – F +32(0)56 75 77 20 – info@sileghem.be – www.sileghem.be

OMGEVINGSVERGUNNING

0 1 3 m

PROJECT : BOUWEN VAN EEN WONING
BOUWHEER : DHR. & MEVR. DE DUYTSCHE
BOUWPLAATS: Albrecht Rodenbachstraat lot 2 - 9040 Sint-Amandsberg
(hoek A. Rodenbachstraat & Jan Blockestraat)

dossiernr. : A24 1106
plan nr. : 02
SCHAAL : 1/50
DATUM : 10-07-2025