


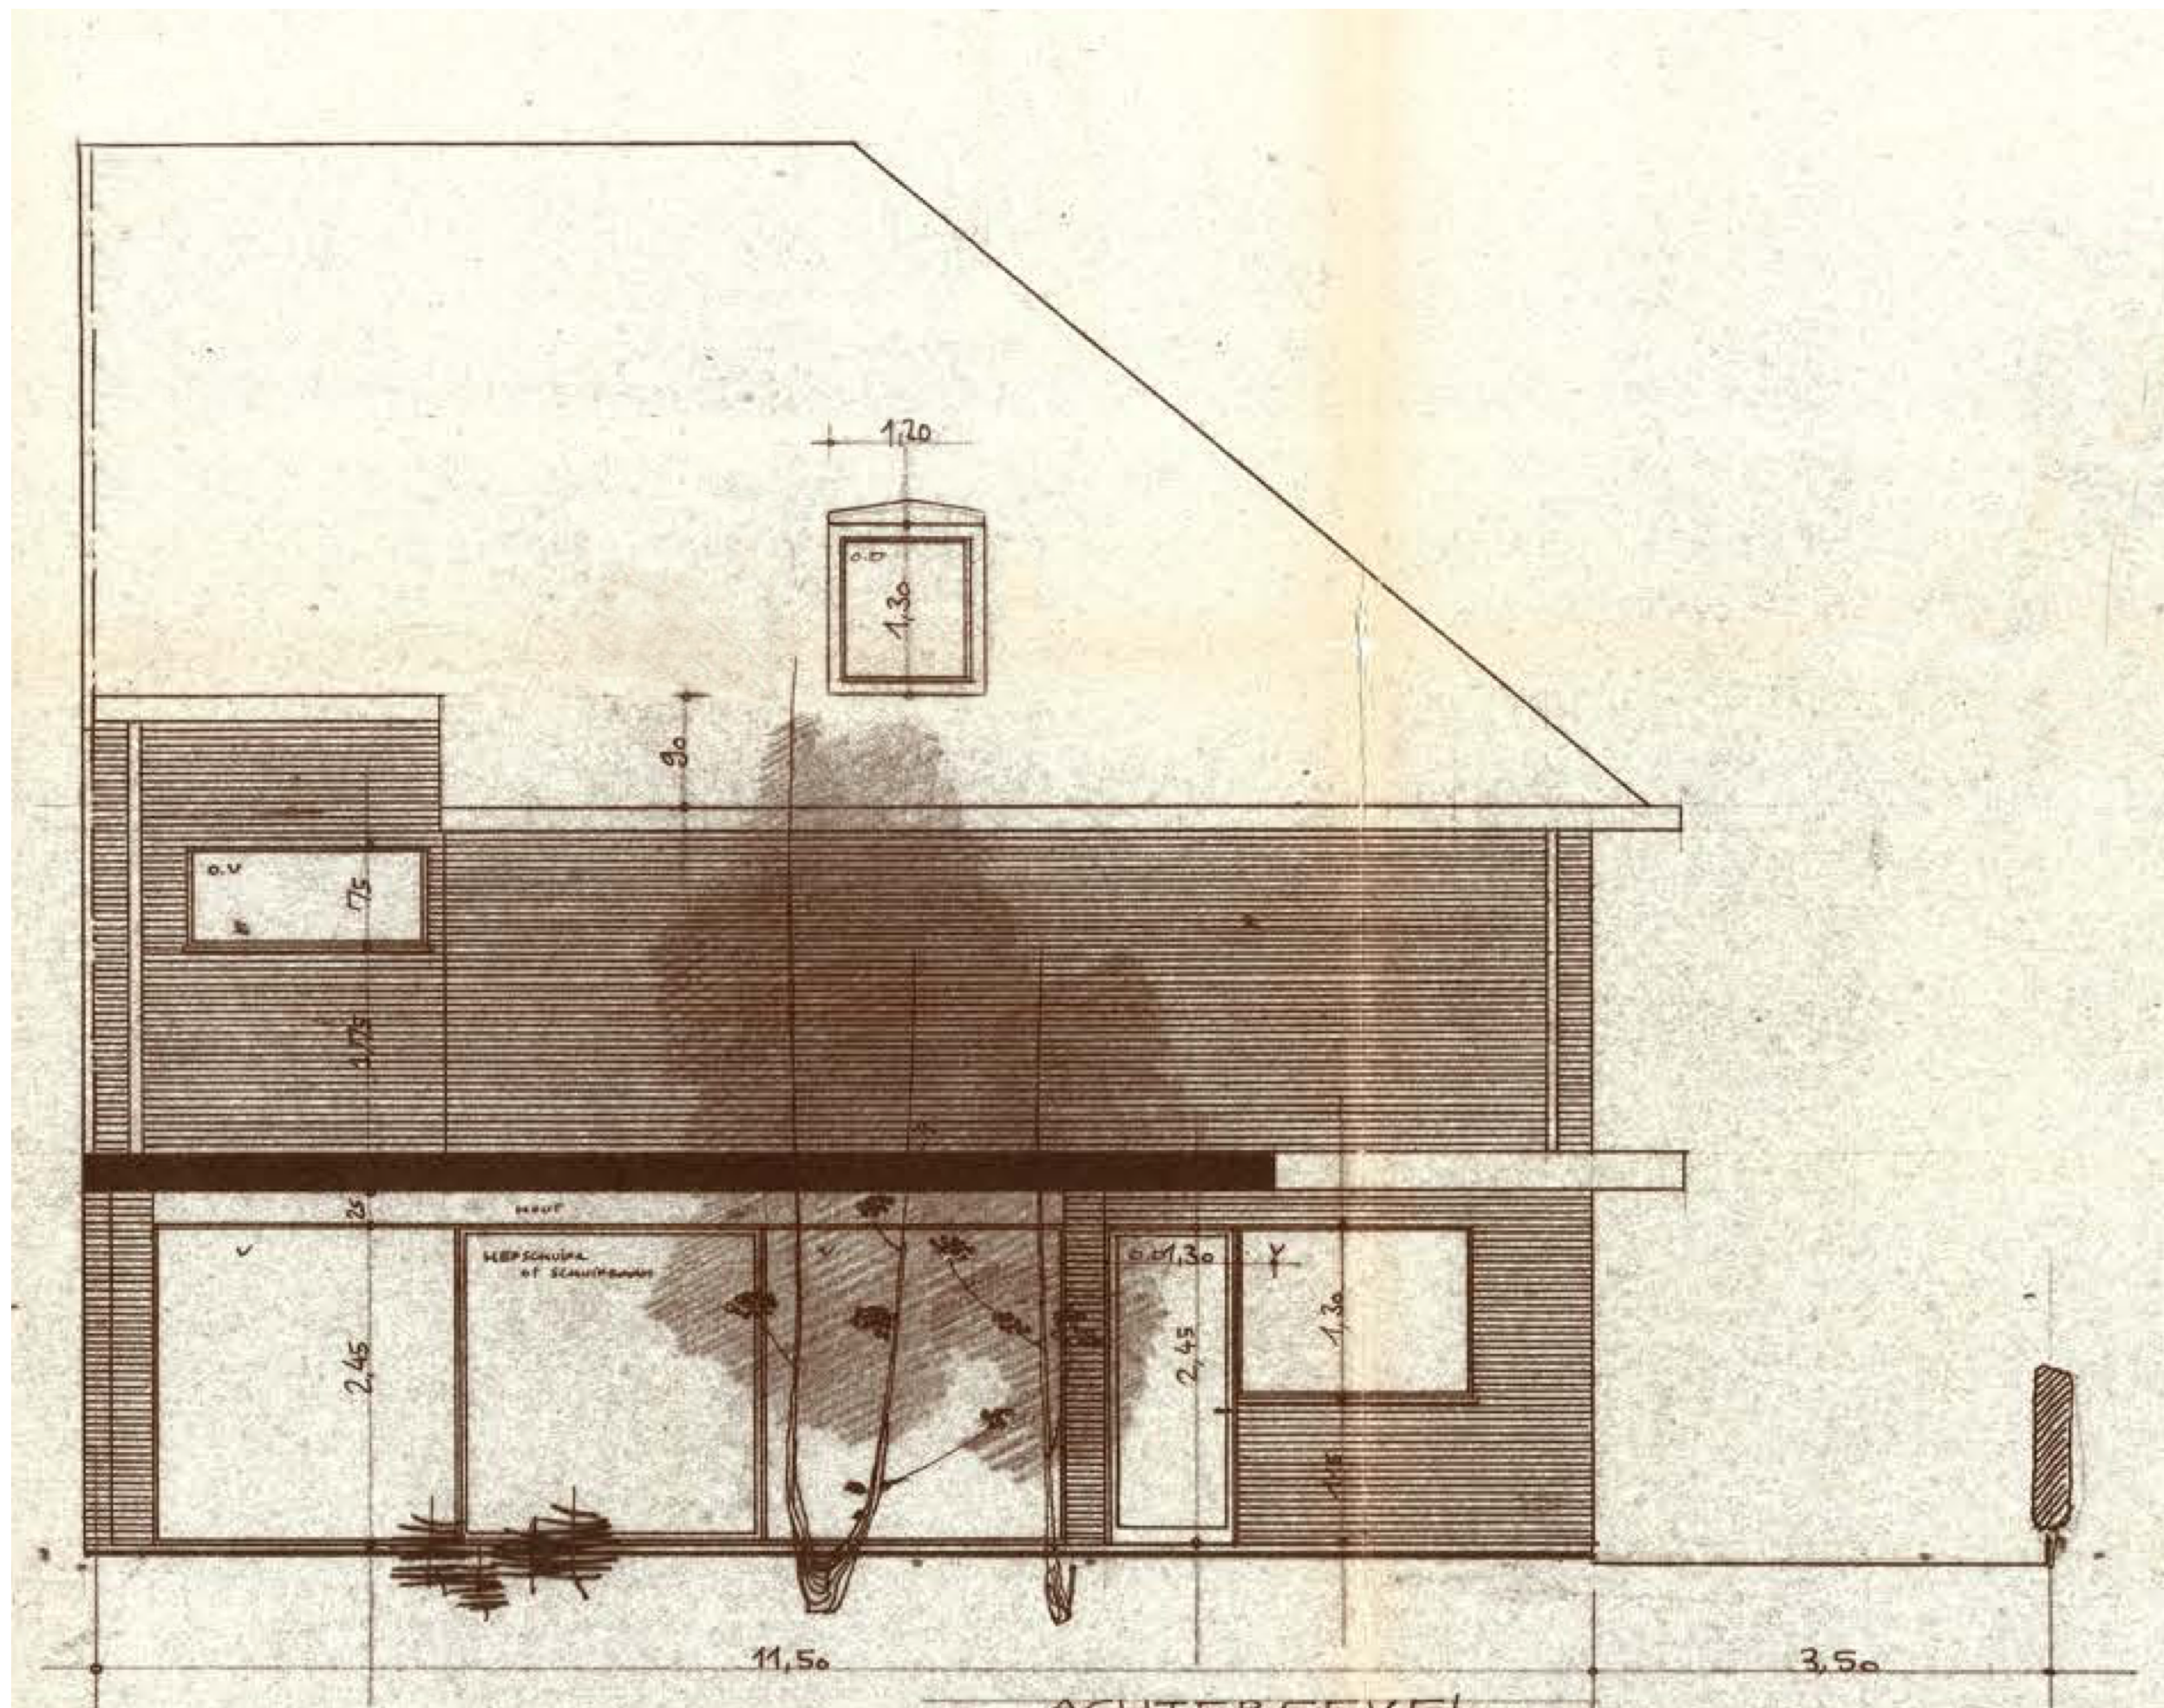

BOUWAANVRAAGDOSSIER

Het verbouwen van een halfopen woning met praktijkruimte
Lusthoflaan 37 - 9030 Mariakerke Gent

ACHTERGEVEL - BESTAAND
1/50

DEKEYSER & DECRUY

architecten