


MATERIALEN

DORPEL + PLINTJE	2	BLAUWTEEN
GEVELS	2	GRANWITSEZAGDE GEVELT
RAMEN	2	ALUMINIUM NATUURL.
DAK	2	TEGEL VAN ZWART
PLAT DAK	2	ROOFING LEISLAG
BORSTWERING	2	SMEDIJZER
TEGELFASSEN	2	SILICEDALEN
SCHOUWEN	2	IDEM ALS GEVELS
ENTREE	2	IDEM ALS GEVELS
LUMAKKE	2	HOUT MET TEGELPLAATEN
KORRELPLAATEN	2	HOUT

ADJUNCTIE HET RIJBOUW

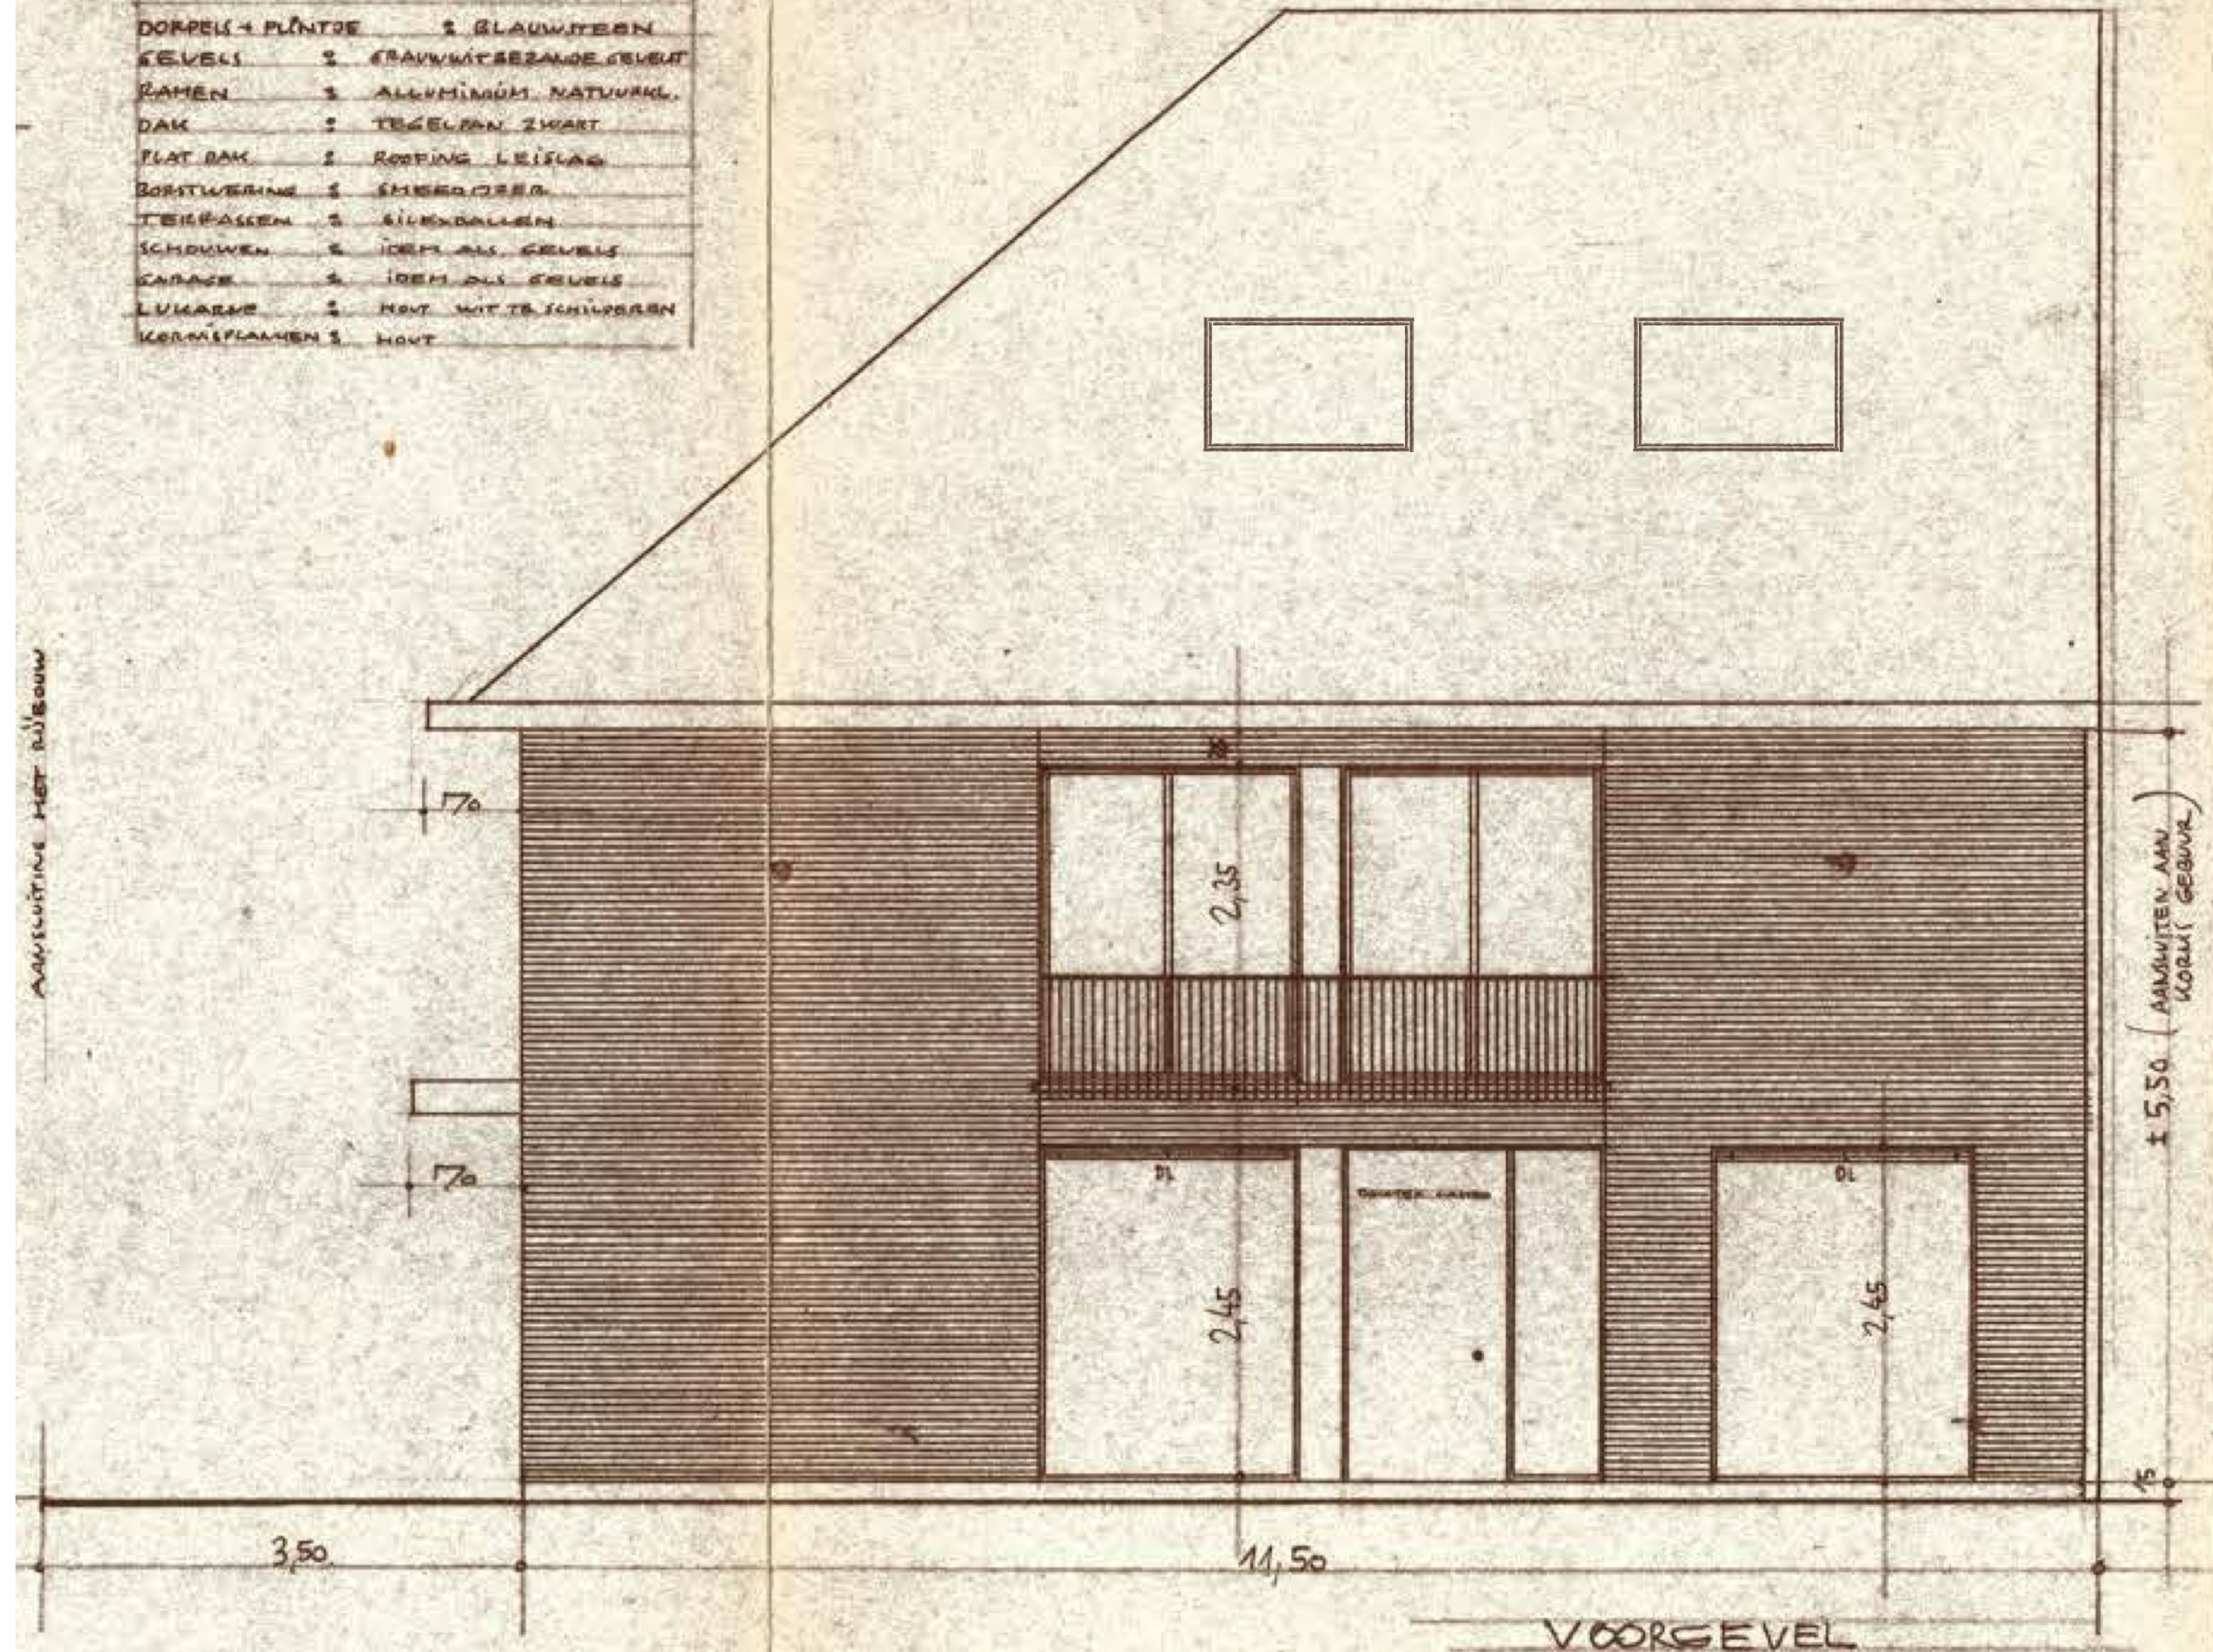

BOUWAANVRAAGDOSSIER

Het verbouwen van een halfopen woning met praktijkruimte
Lusthoflaan 37 - 9030 Mariakerke Gent

VOORGEVEL - BESTAAND
1/50

DEKEYSER & DECRUY

architecten