


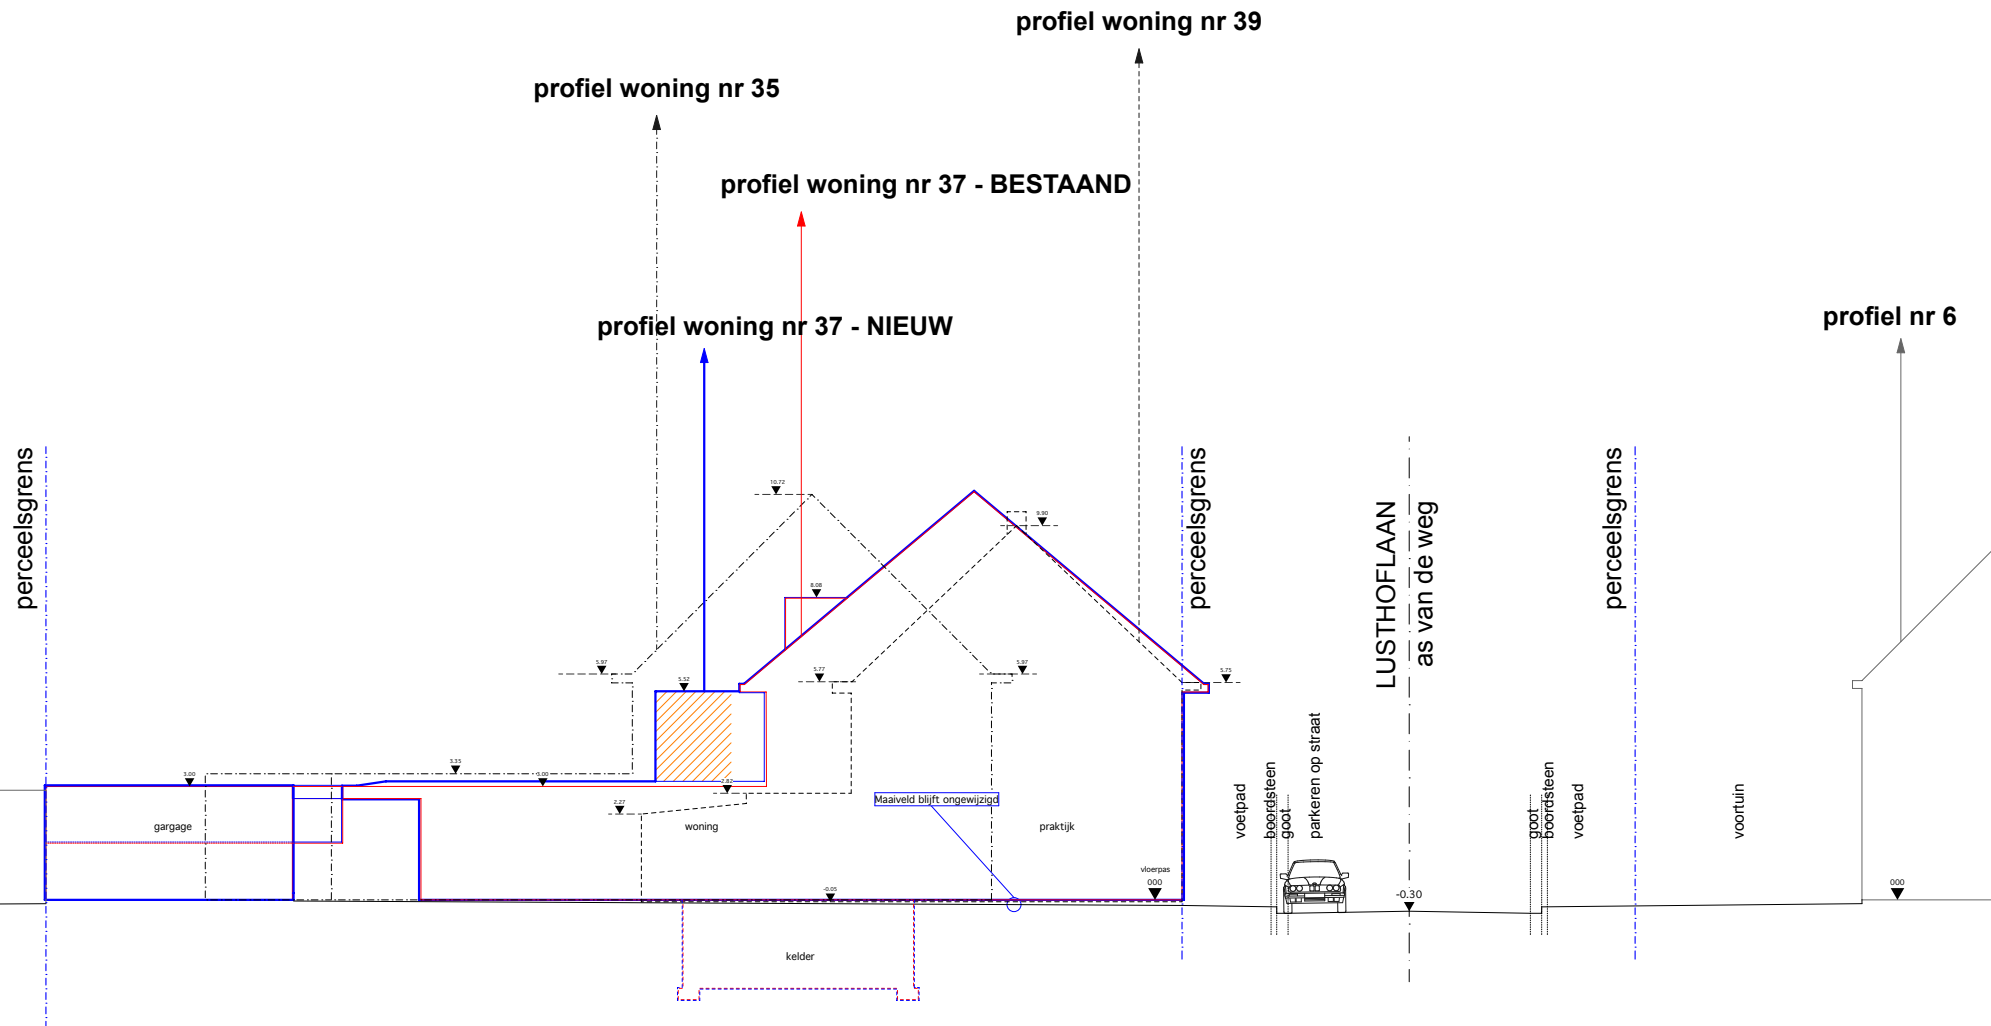

BOUWAANVRAAGDOSSIER

Het verbouwen van een halfopen woning met praktijkruimte
Lusthoflaan 37 - 9030 Mariakerke Gent

TERREINPROFIEL - NIEUW
1/200