


giovanni_declercq@skynet.be
GSM : 0476/30.80.59



**ZIE BIJZONDERE
VOORWAARDE(N)**

dossier	CAKMASHI	OMGEVINGSVERGUNNING AANVRAAG	datum	25/04/25
plannummer	G_N_02	plan NIEUWE TOESTAND ZIJGEVEL	schaal	1/50

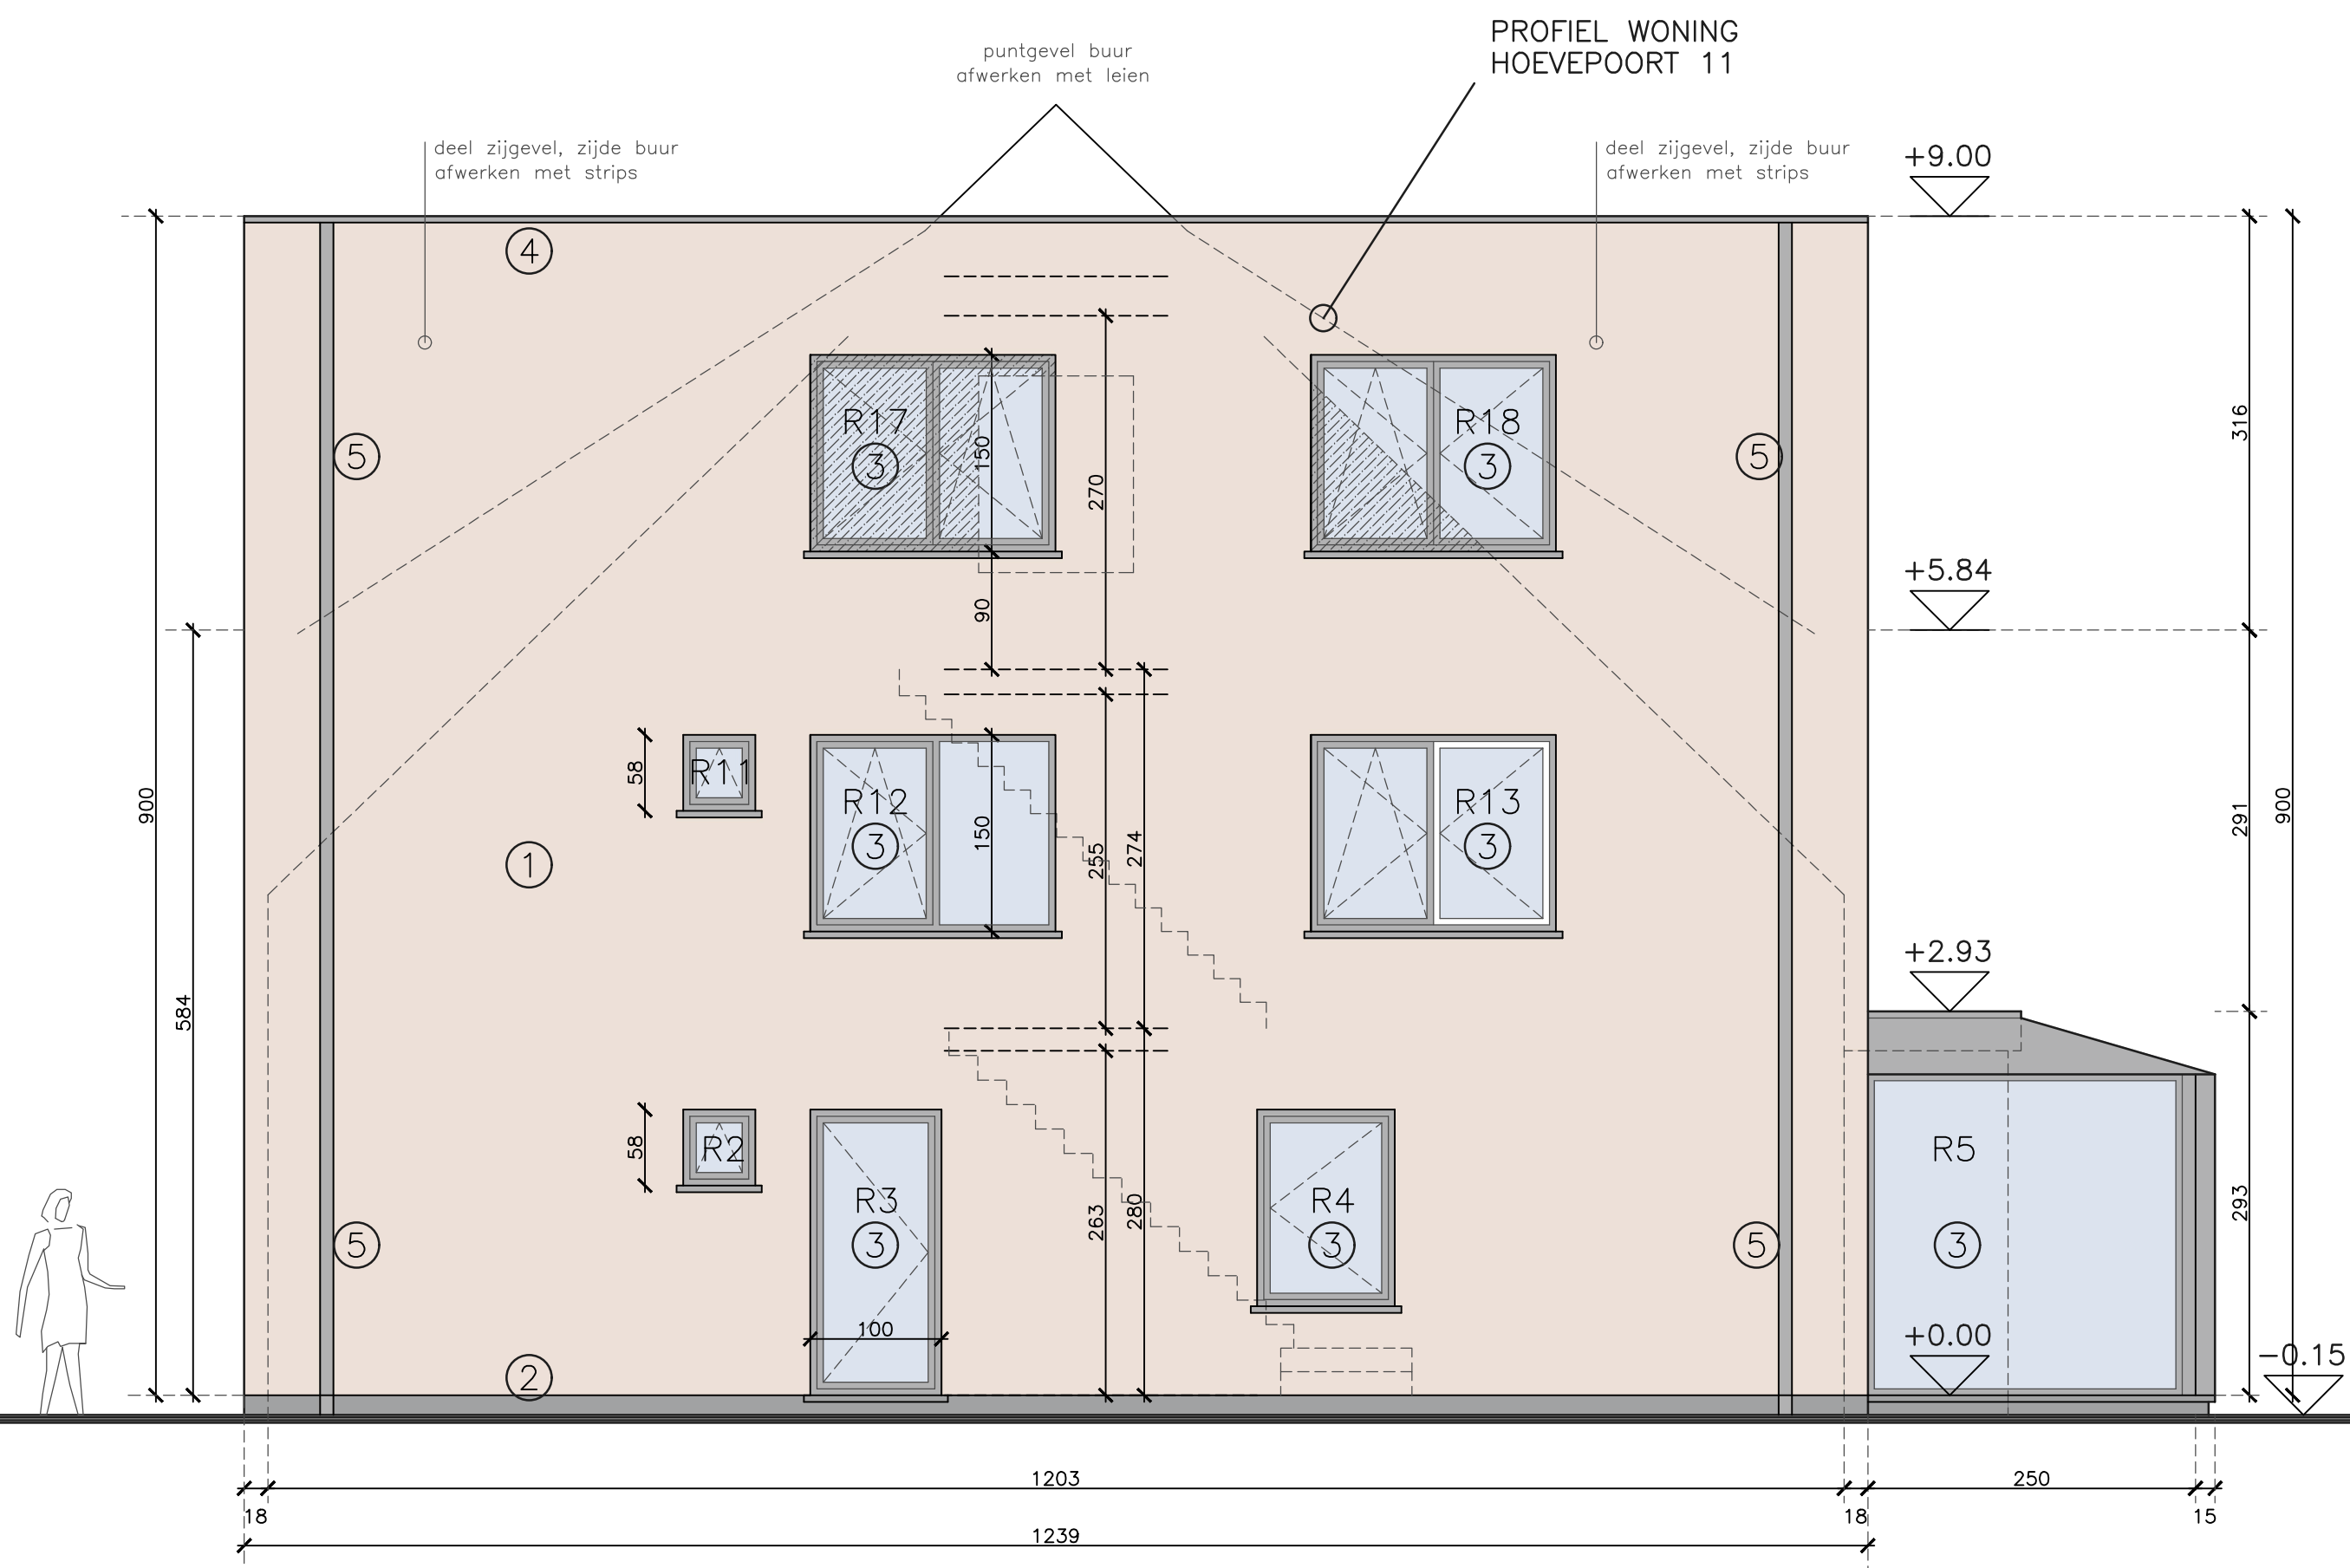

GEVELMATERIALEN – nieuwe toestand

1. ETICS-gevelbekleding : steenstrips of crepi op isolatie
2. plint in blauwsteen verlijmd op isolatie XPS
3. nieuw buitenschrijnwerk in pvc of alu / glas k1,0
4. dakrandprofiel in gelakt alu – grijs
5. afvoeren regenwater in zink