


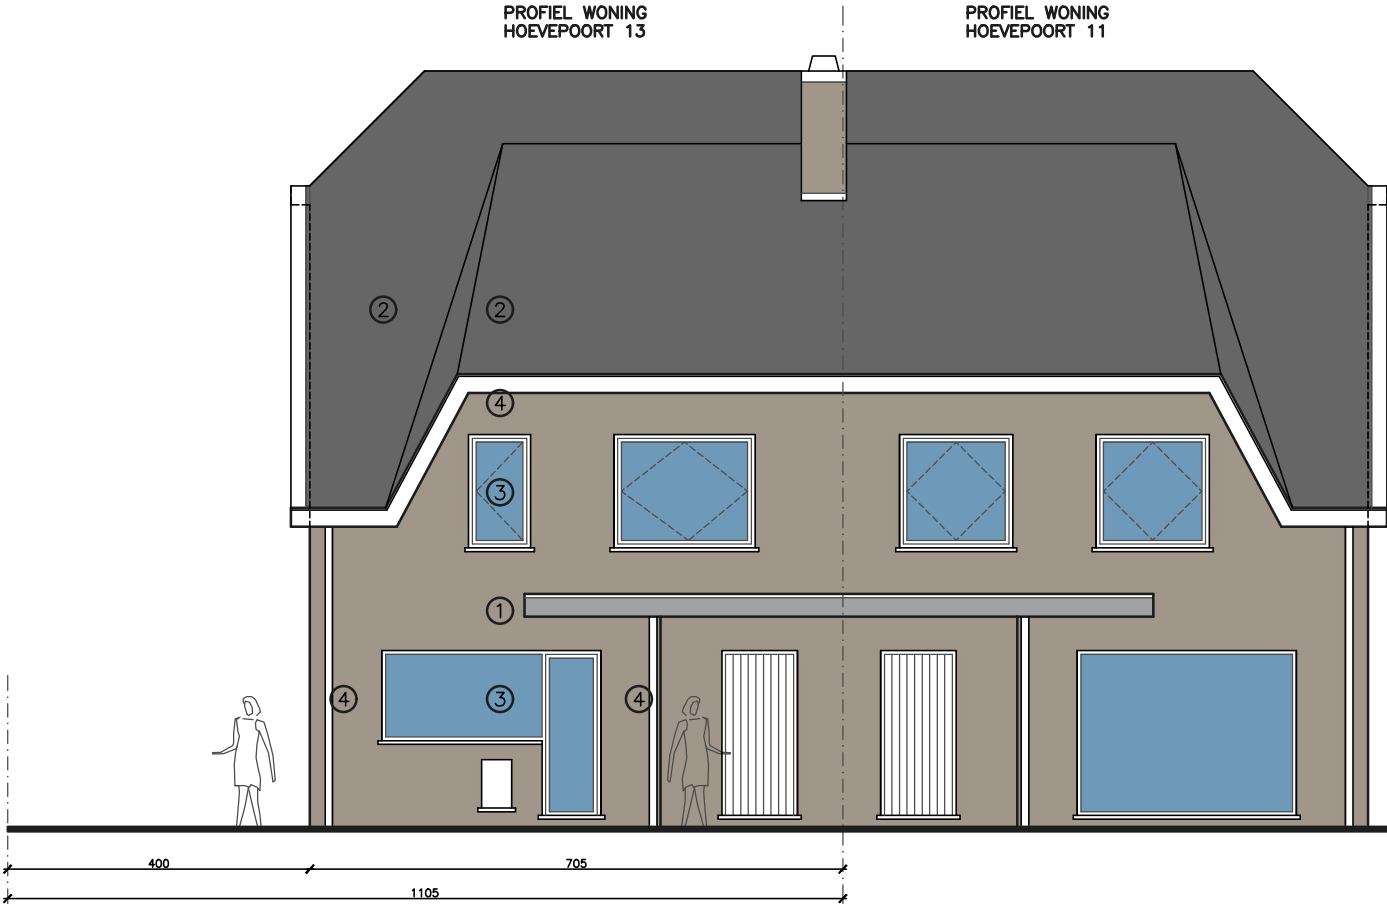

dossier CAKMASHI	OMGEVINGSVERGUNNING AANVRAAG	datum 25/04/25
plannummer G_B_03	plan BESTAANDE TOESTAND ACHTERGEVEL	schaal 1/50



GEVELMATERIALEN – bestaande toestand

1. parement in donkerbruine baksteen
2. dakbedekking met kunstleien
3. buitenschrijnwerk in aluminium
4. kroonlijst/goten afgewerkt in hout, wit geschilderd
5. afvoeren regenwater in zink