


architectenbureau giovanni declercq

Abrikoosstraat 25
9000 GENT

giovanni_declercq@skynet.be
GSM : 0476/30.80.59

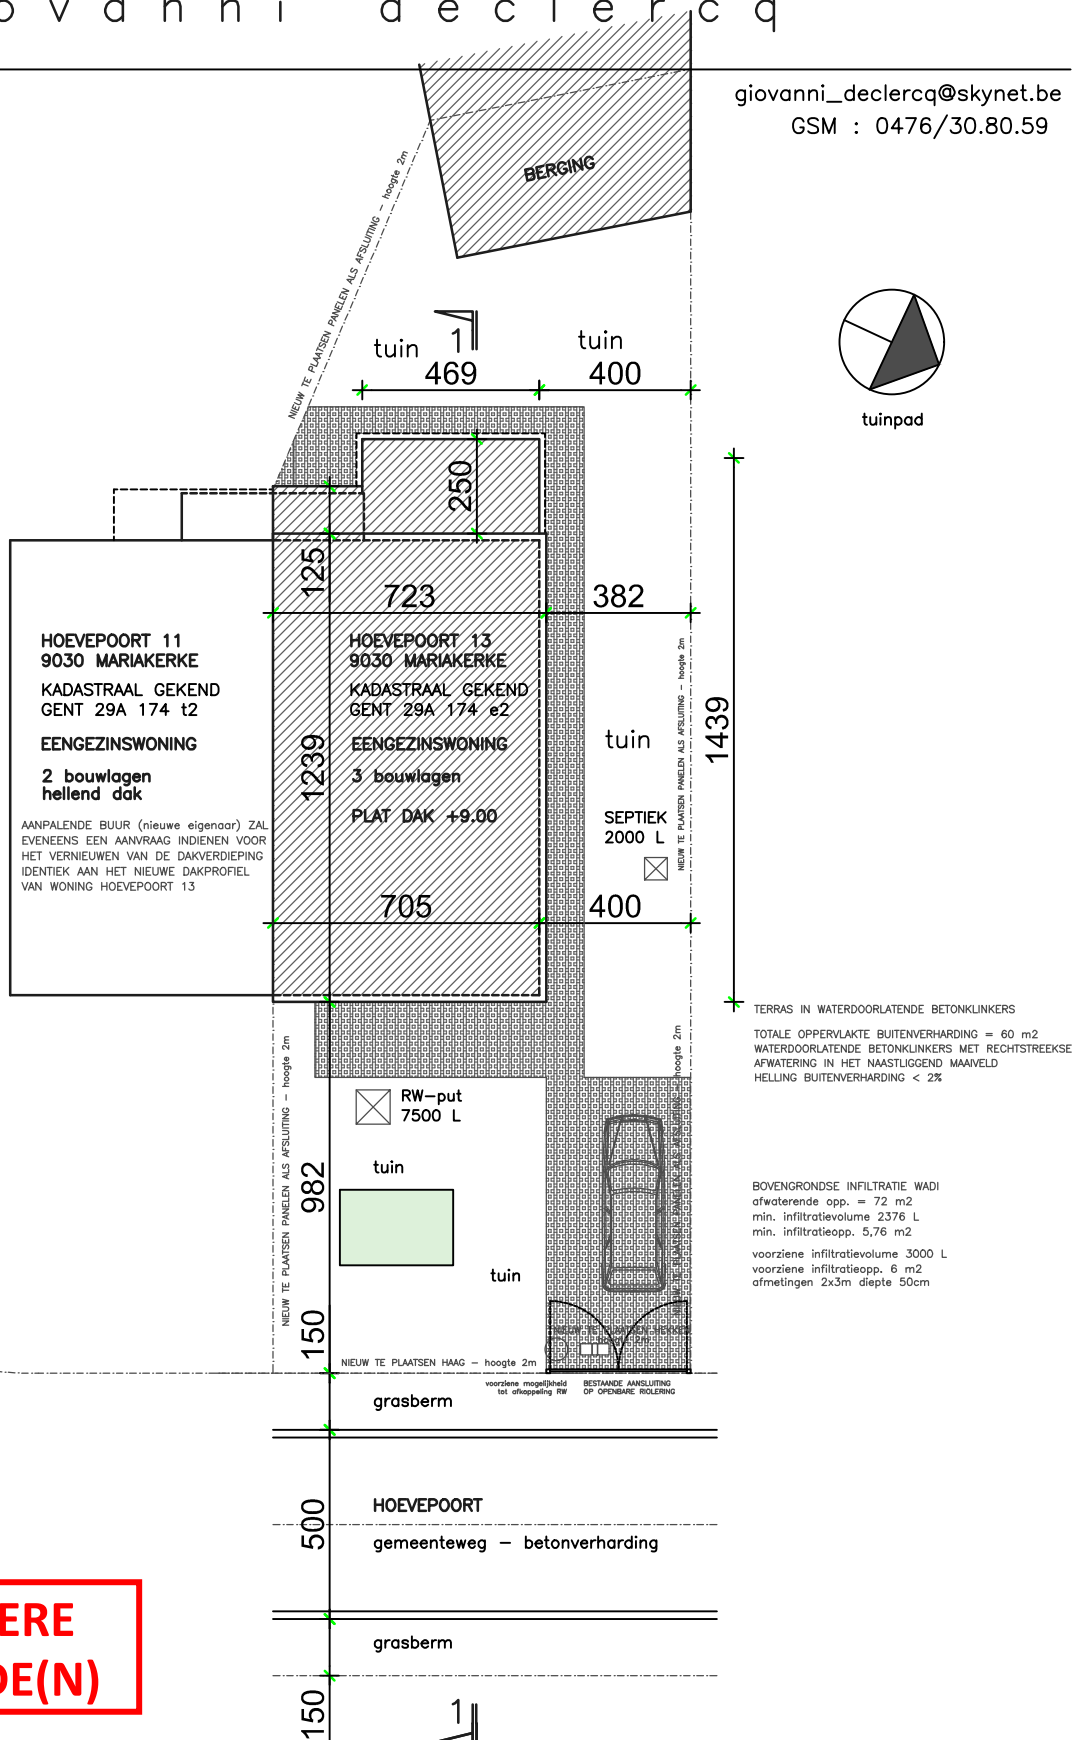

**ZIE BIJZONDERE
VOORWAARDE(N)**

dossier CAKMASHI	OMGEVINGSVERGUNNING AANVRAAG	datum 28/04/25
plannummer I_N_01	plan NIEUWE TOESTAND INPLANTINGSPLAN	schaal 1/200