


architectenbureau giovanni declercq

Abrikoosstraat 25
9000 GENT

giovanni_declercq@skynet.be
GSM : 0476/30.80.59

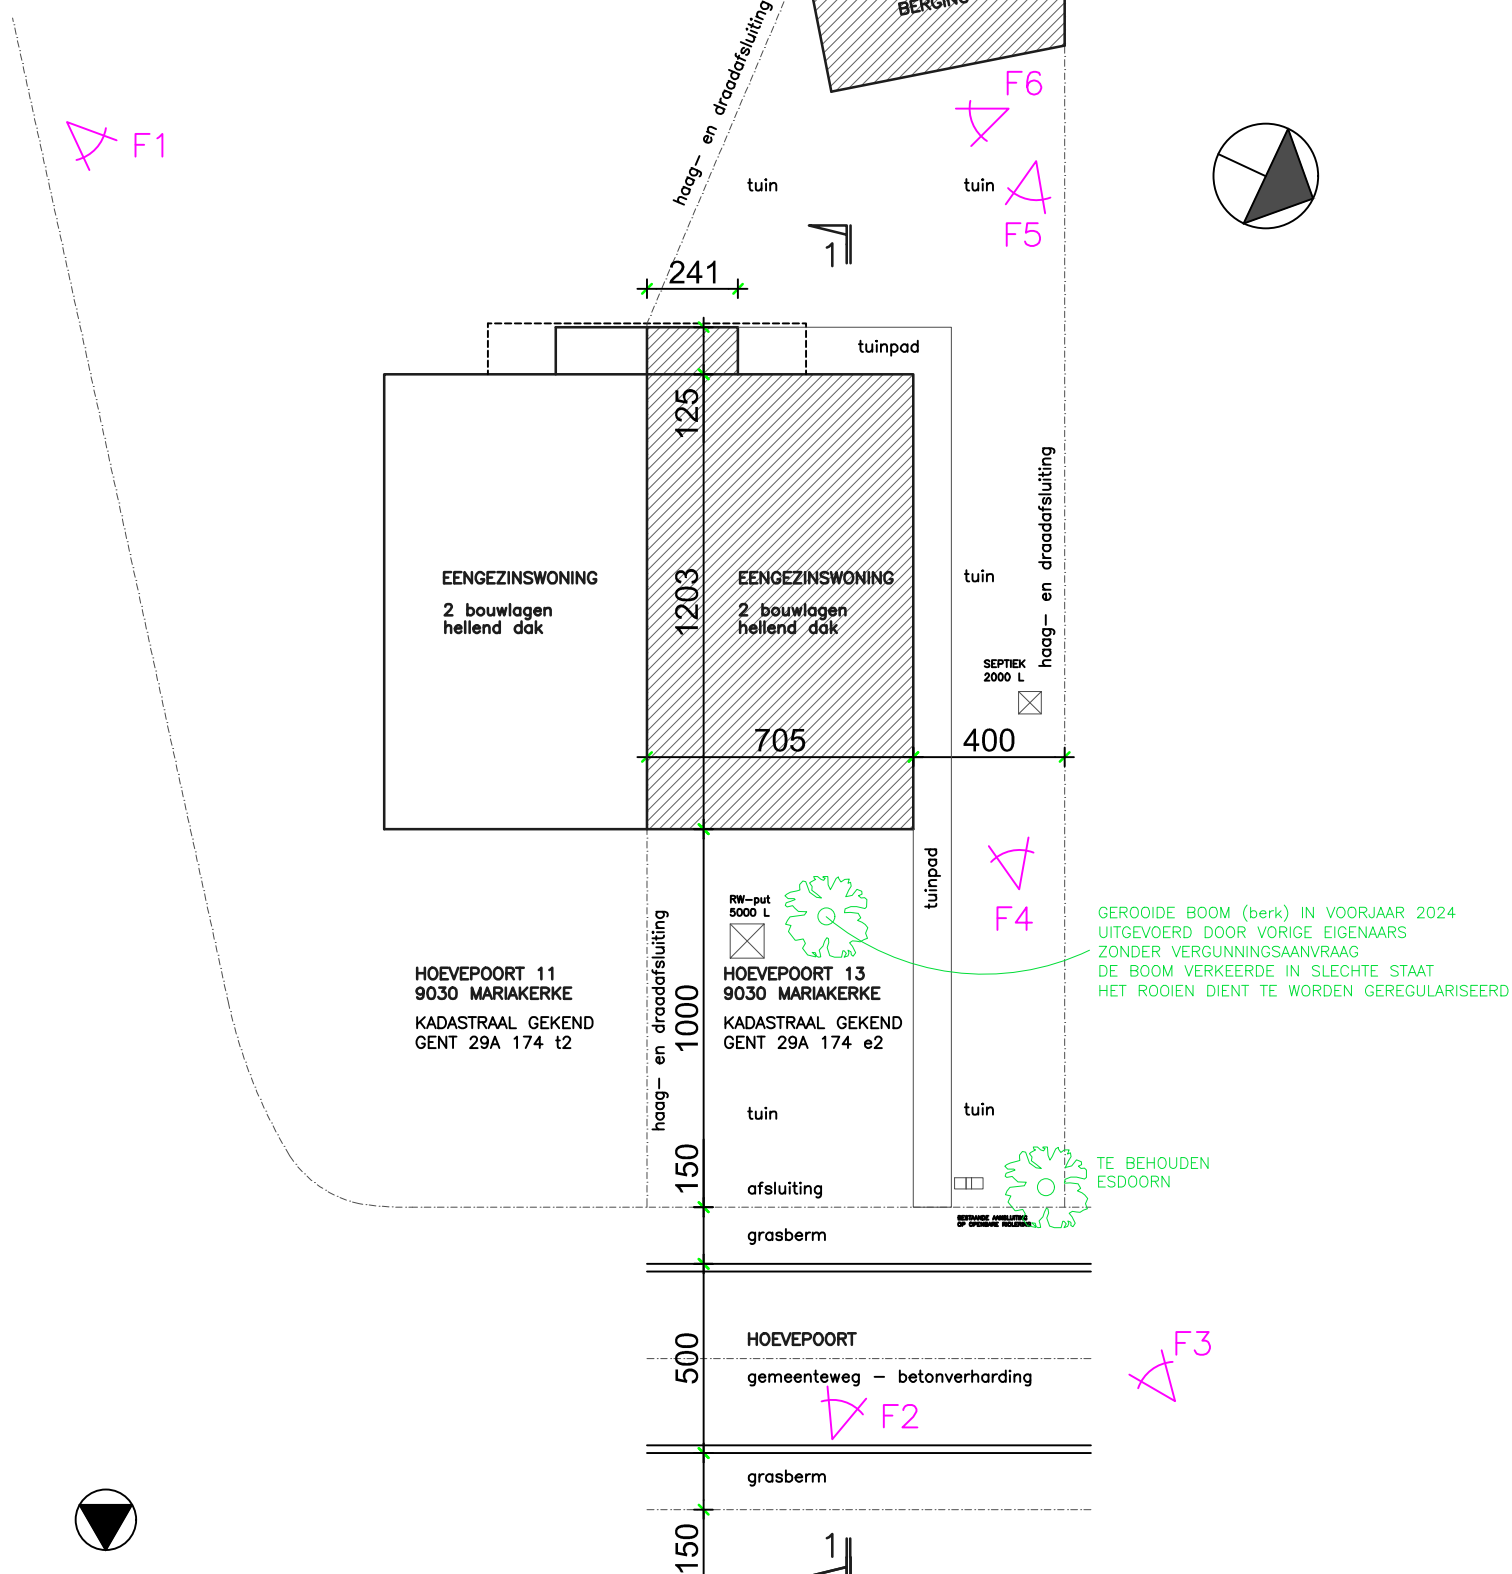

dossier	CAKMASHI	OMGEVINGSVERGUNNING AANVRAAG	datum	17/06/25
plannummer	I_B_01	plan BESTAANDE TOESTAND INPLANTINGSPLAN	schaal	1/200