


Abrikoosstraat 25
9000 GENT

giovanni_declercq@skynet.be
GSM : 0476/30.80.59

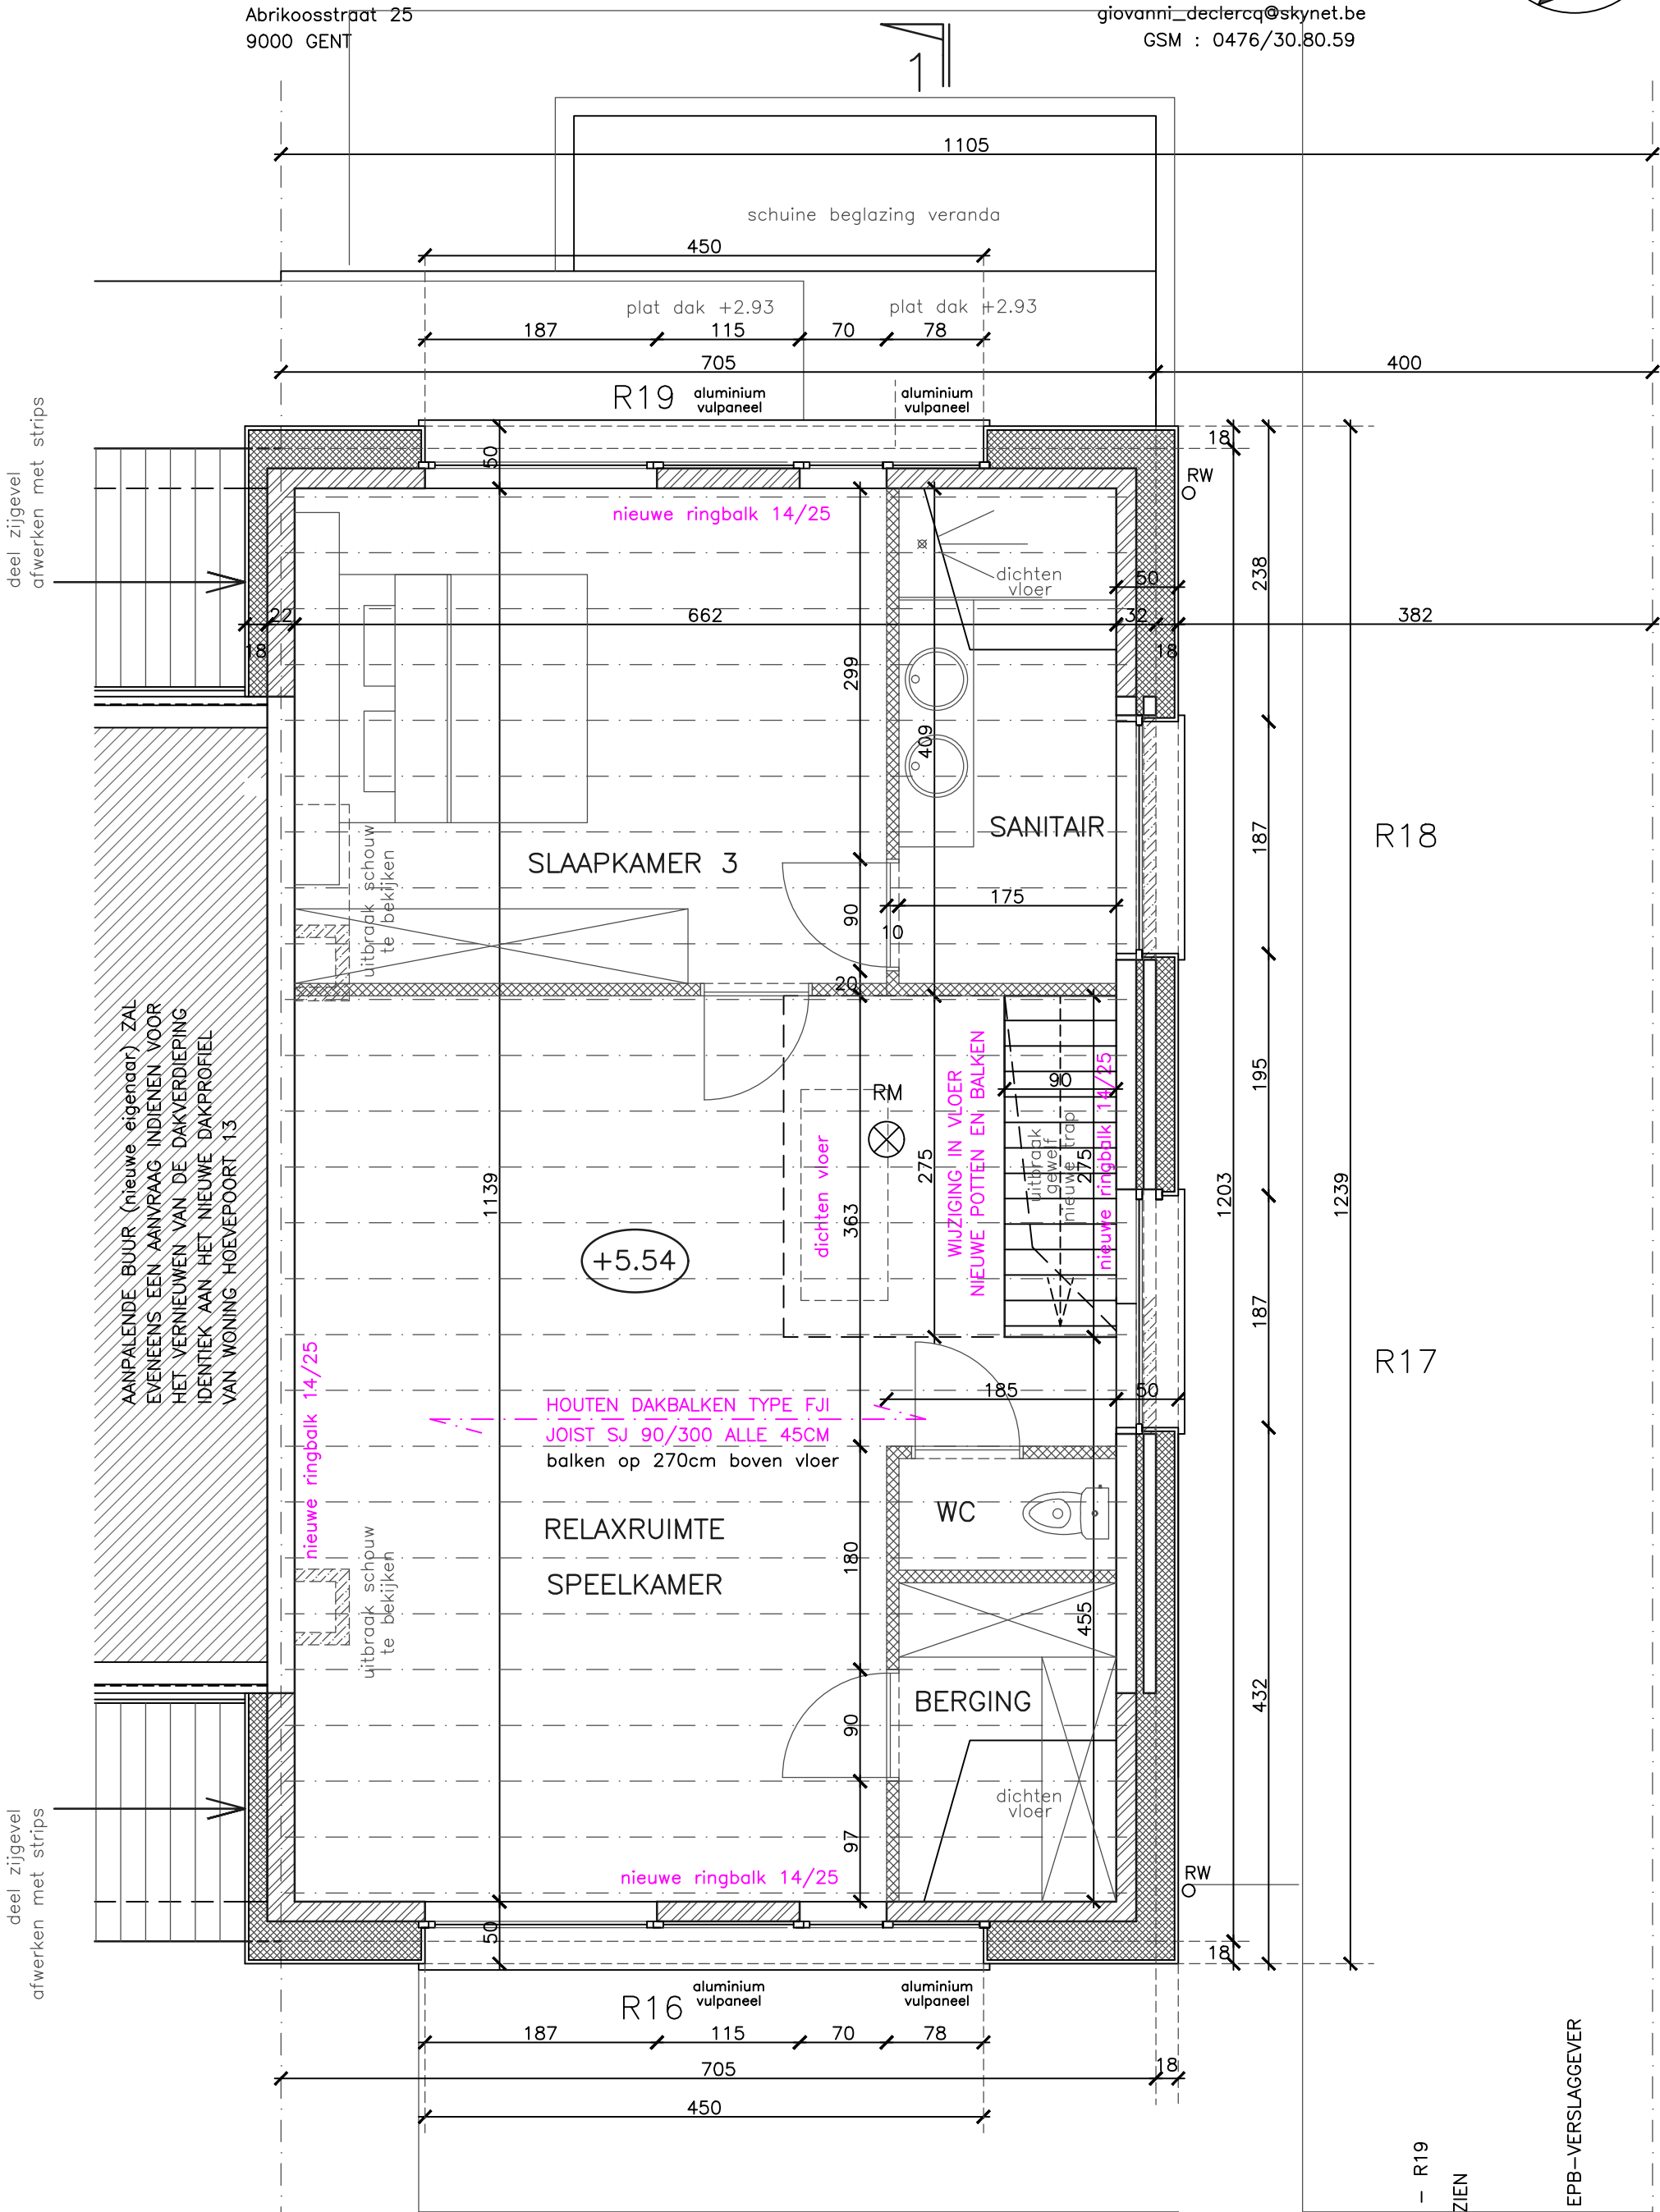

TOTALE DAKOPPERVLAKTE = 102 m2
NIEUWE REGENWATERPUT 7500 L WORDT VOORZIEN
NIEUW INFILTRATIEBEKKEN (WADI) WORDT VOORZIEN
ZIE PLAN P_N_00 (RIOLERING)

HOEVEPOORT 11
9030 MARIAKERKE
KADASTRAAL GEKEND
GENT 29A 174 t2

HOEVEPOORT 13
9030 MARIAKERKE
KADASTRAAL GEKEND
GENT 29A 174 e2

ZIE BIJZONDERE
VOORWAARDE(N)

ALLE VENTILATIE-ROOSTERS ZIJN VAN HET TYPE
RENSON INVISIVENT AIRLIGHT A 60m3/uur per lopende meter rooster
TE VOORZIEN BIJ ALLE RAMEN DIE UITGEVEN OP "DROGE" RUIMTES
R1 - R4 - R5 - R6 - R7 - R9 - R12 - R13 - R14 - R15 - R16 - R17 - R18 - R19
VOOR DE "NATTE" RUIMTES WORDT EEN VENTILATIE-UNIT HEALTHBOX RENSON VOORZIEN
MIN. AFVOER WASRUIMTES EN BADKAMERS : 50 m3/uur
MIN. AFVOER KEUKEN : 75 m3/uur
MIN. AFVOER TOILET : 25 m3/uur
HET VOLLEDIGE ONTWERP VENTILATIE DIENST NOG TE WORDEN OPGEMAAKT DOOR DE EPB-VERSLAGGEVER
BOVENSTAANDE WAARDEN ZIJN INDICATIES



dossier	CAKMASHI	OMGEVINGSVERGUNNING AANVRAAG	datum	25/04/25
plannummer	P_N_03	plan NIEUWE TOESTAND DAKVERDIEPING	schaal	1/50