


Abrikoosstraat 25
9000 GENT

PAD IN WATERDOORLATENDE BETONKLINKERS

giovanni.declercq@skynet.be
GSM : 0476/30.80.59

1328

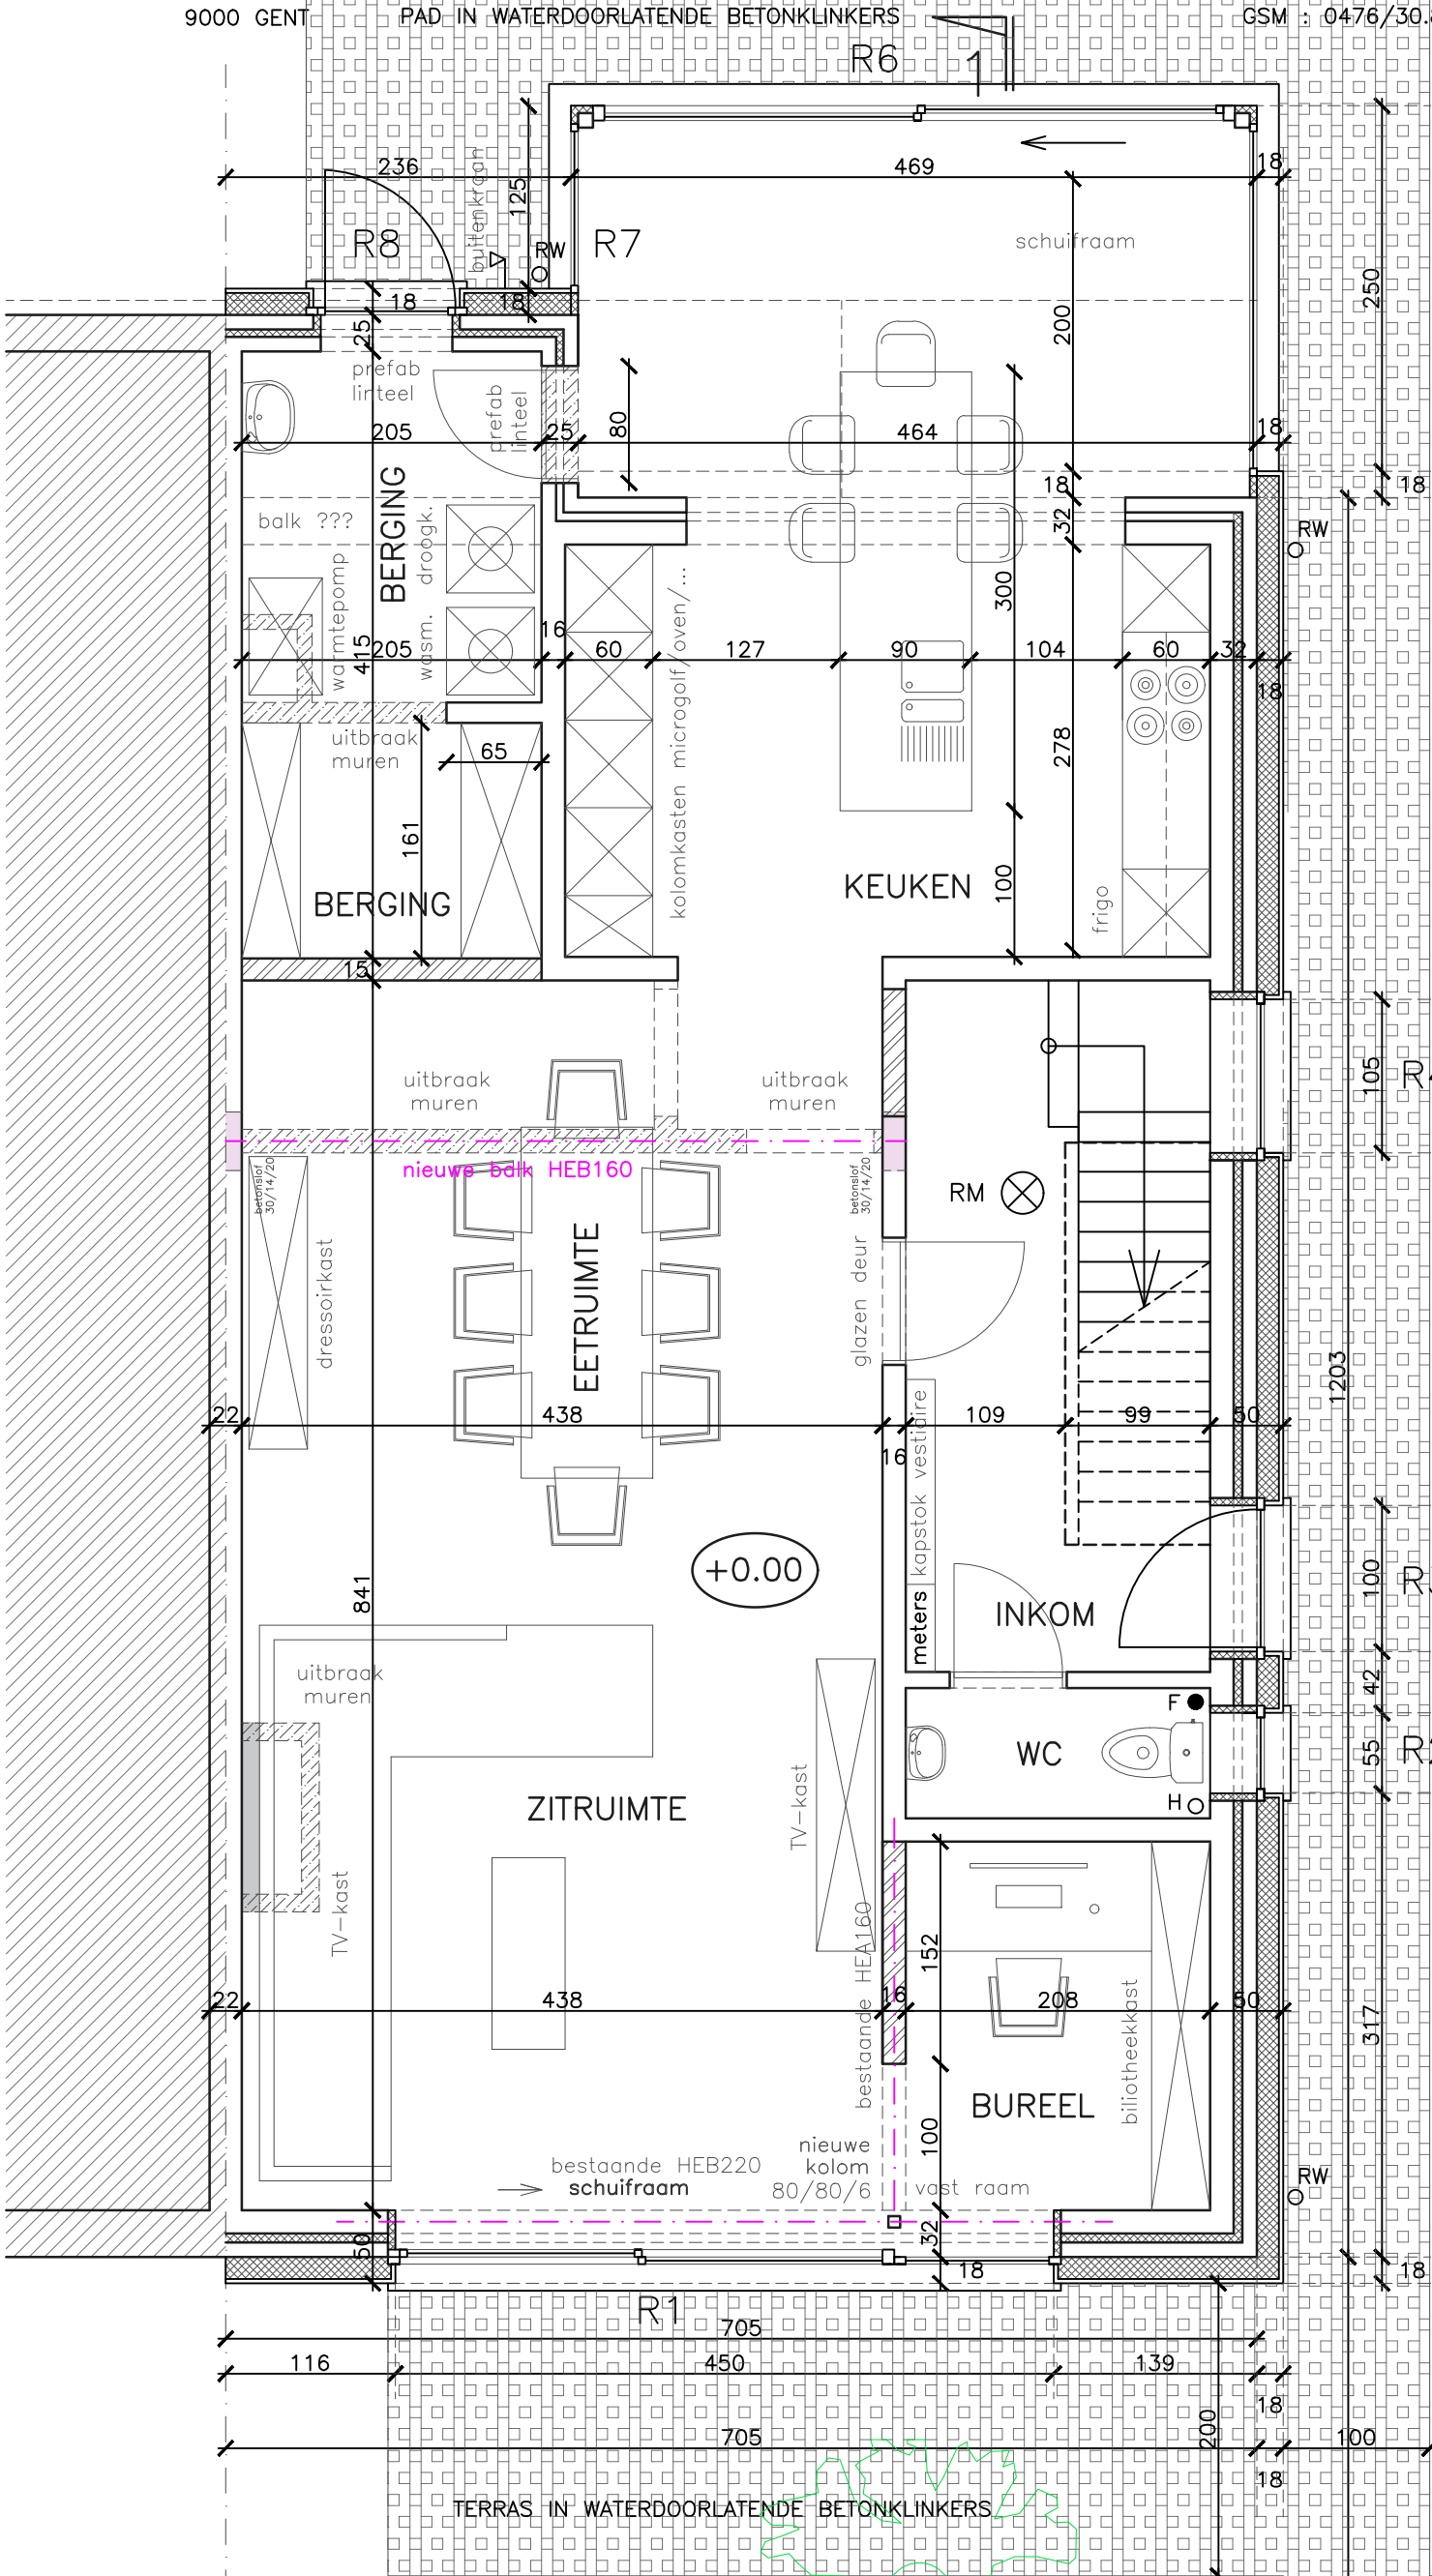

ALLE VENTILATIEROOSTERS ZIJN VAN HET TYPE
RENSON INVISIVENT AIRLIGHT A 60m³/uur per lopende meter rooster
TE VOORZIEN BIJ ALLE RAMEN DIE UITGEVEN OP "DROGE" RUIMTES
R1 - R4 - R5 - R6 - R7 - R9 - R12 - R13 - R14 - R15 - R16 - R17 - R19
VOOR DE "NATTE" RUIMTES WORDT EEN VENTILATIE-UNIT HEALTHBOX RENSON VOORZIEN
MIN. AFVOER WASRUIMTES EN BADKAMERS : 50 m³/uur
MIN. AFVOER KEUKEN : 75 m³/uur
MIN. AFVOER TOILET : 25 m³/uur
HET VOLLEDIGE ONTWERP VENTILATIE DIENT NOG TE WORDEN OPGEMAAKT DOOR DE EPB-VERSLAGGEVER
BOVENSTAANDE WAARDEN ZIJN INDICATIES

TOTALE OPPERVLAKTE BUITENVERHARDING = 60 m²
WATERDOORLATENDE BETONKLINKERS MET RECHTSTREEKSE
AFWATERING IN HET NAASTLIGGENDE MAANVELD
HELLING BUITENVERHARDING < 2%

NIEUW TE PLAATSEN PANELEN ALS AFSLUITING - hoogte 2m


GEROOIDE BOOM (berk) IN VOORJAAR 2024
UITGEVOERD DOOR VORIGE EIGENAARS
ZONDER VERGUNNINGSAANVRAAG
DE BOOM VERKEERDE IN SLECHTE STAAT
HET ROOIE DIENT TE WORDEN GEREGULARISEERD

HOEVEPOORT 11
9030 MARIAKERKE
KADASTRAAL GEKEND
GENT 29A 174 t2

HOEVEPOORT 13
9030 MARIAKERKE
KADASTRAAL GEKEND
GENT 29A 174 e2

ZIE BIJZONDERE
VOORWAARDE(N)

NIEUW TE PLAATSEN HAAG - hoogte 2m

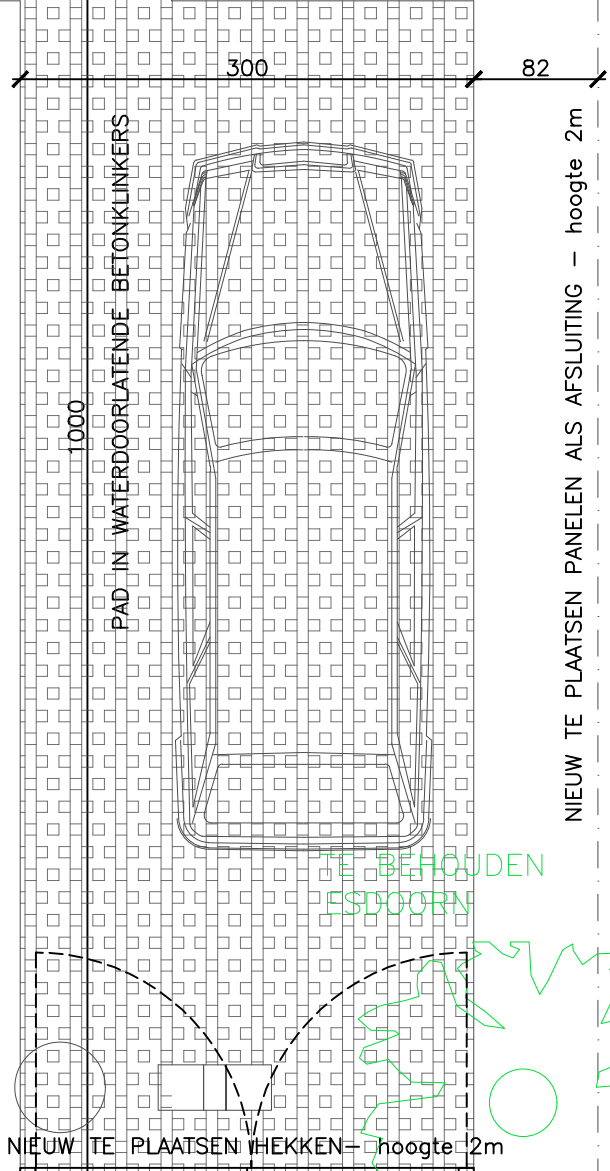

NIEUW TE PLAATSEN PANELEN ALS AFSLUITING - hoogte 2m



dossier	CAKMASHI	OMGEVINGSVERGUNNING AANVRAAG	datum	17/06/25
plannummer	P_N_01	plan NIEUWE TOESTAND GELIJKVLOERS	schaal	1/50