


Abrikoosstraat 25
9000 GENT

giovanni_declercq@skynet.be
GSM : 0476/30.80.59

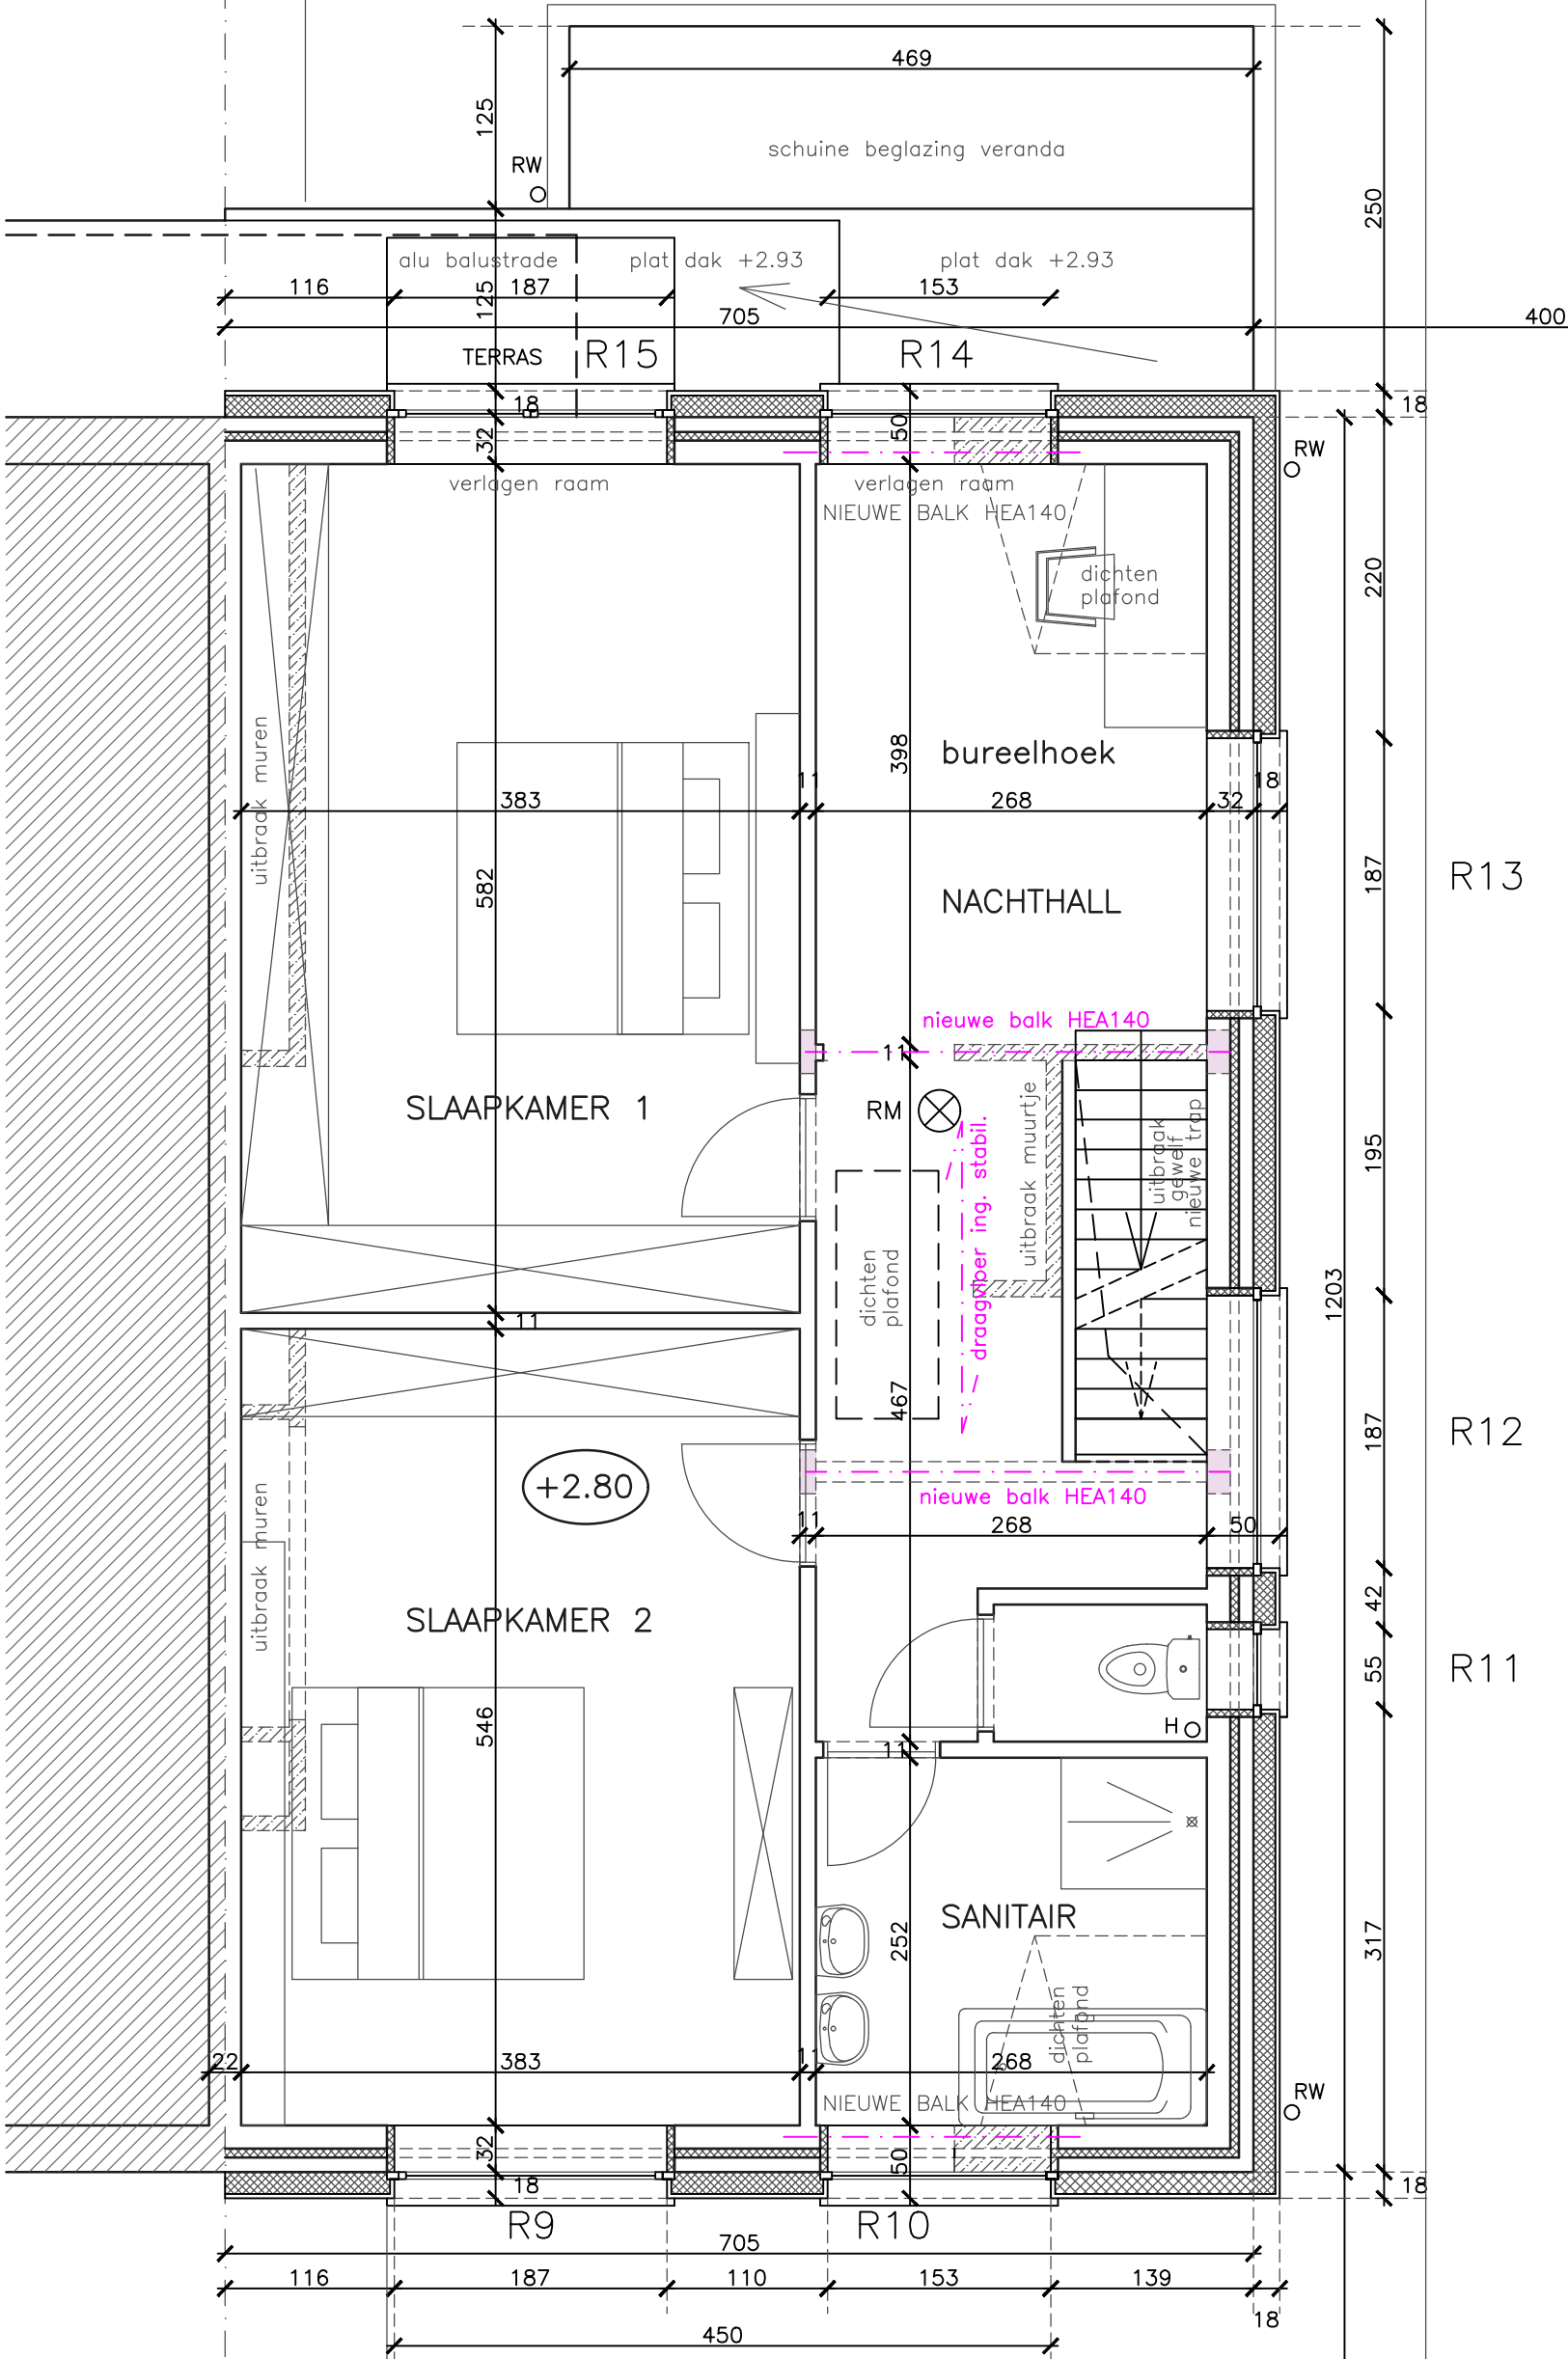

HOEVEPOORT 11
9030 MARIAKERKE
KADASTRAAL GEKEND
GENT 29A 174 t2

HOEVEPOORT 13
9030 MARIAKERKE
KADASTRAAL GEKEND
GENT 29A 174 e2

ALLE VENTILATIE-ROOSTERS ZIJN VAN HET TYPE
RENSON INVISIVENT AIRLIGHT A 60m³/uur per lopende meter rooster
TE VOORZIEN BIJ ALLE RAMEN DIE UITGEVEN OP "DROGE" RUIMTES
R1 - R4 - R5 - R6 - R7 - R9 - R12 - R13 - R14 - R15 - R16 - R17 - R19
VOOR DE "NATTE" RUIMTES WORDT EEN VENTILATIE-UNIT HEALTHBOX RENSON VOORZIEN
MIN. AFVOER WASRUIMTES EN BADKAMERS : 50 m³/uur
MIN. AFVOER KEUKEN : 75 m³/uur
MIN. AFVOER TOILET : 25 m³/uur
HET VOLLEDIGE ONTWERP VENTILATIE DIENT NOG TE WORDEN OPGEMAAKT DOOR DE EPB-VERSLAGGEVER
BOVENSTAANDE WAARDEN ZIJN INDICATIES



dossier	CAKMASHI	OMGEVINGSVERGUNNING AANVRAAG	datum	25/04/25
plannummer	P_N_02	plan BESTAANDE TOEGANG 1STE VERDIEPING	schaal	1/50