


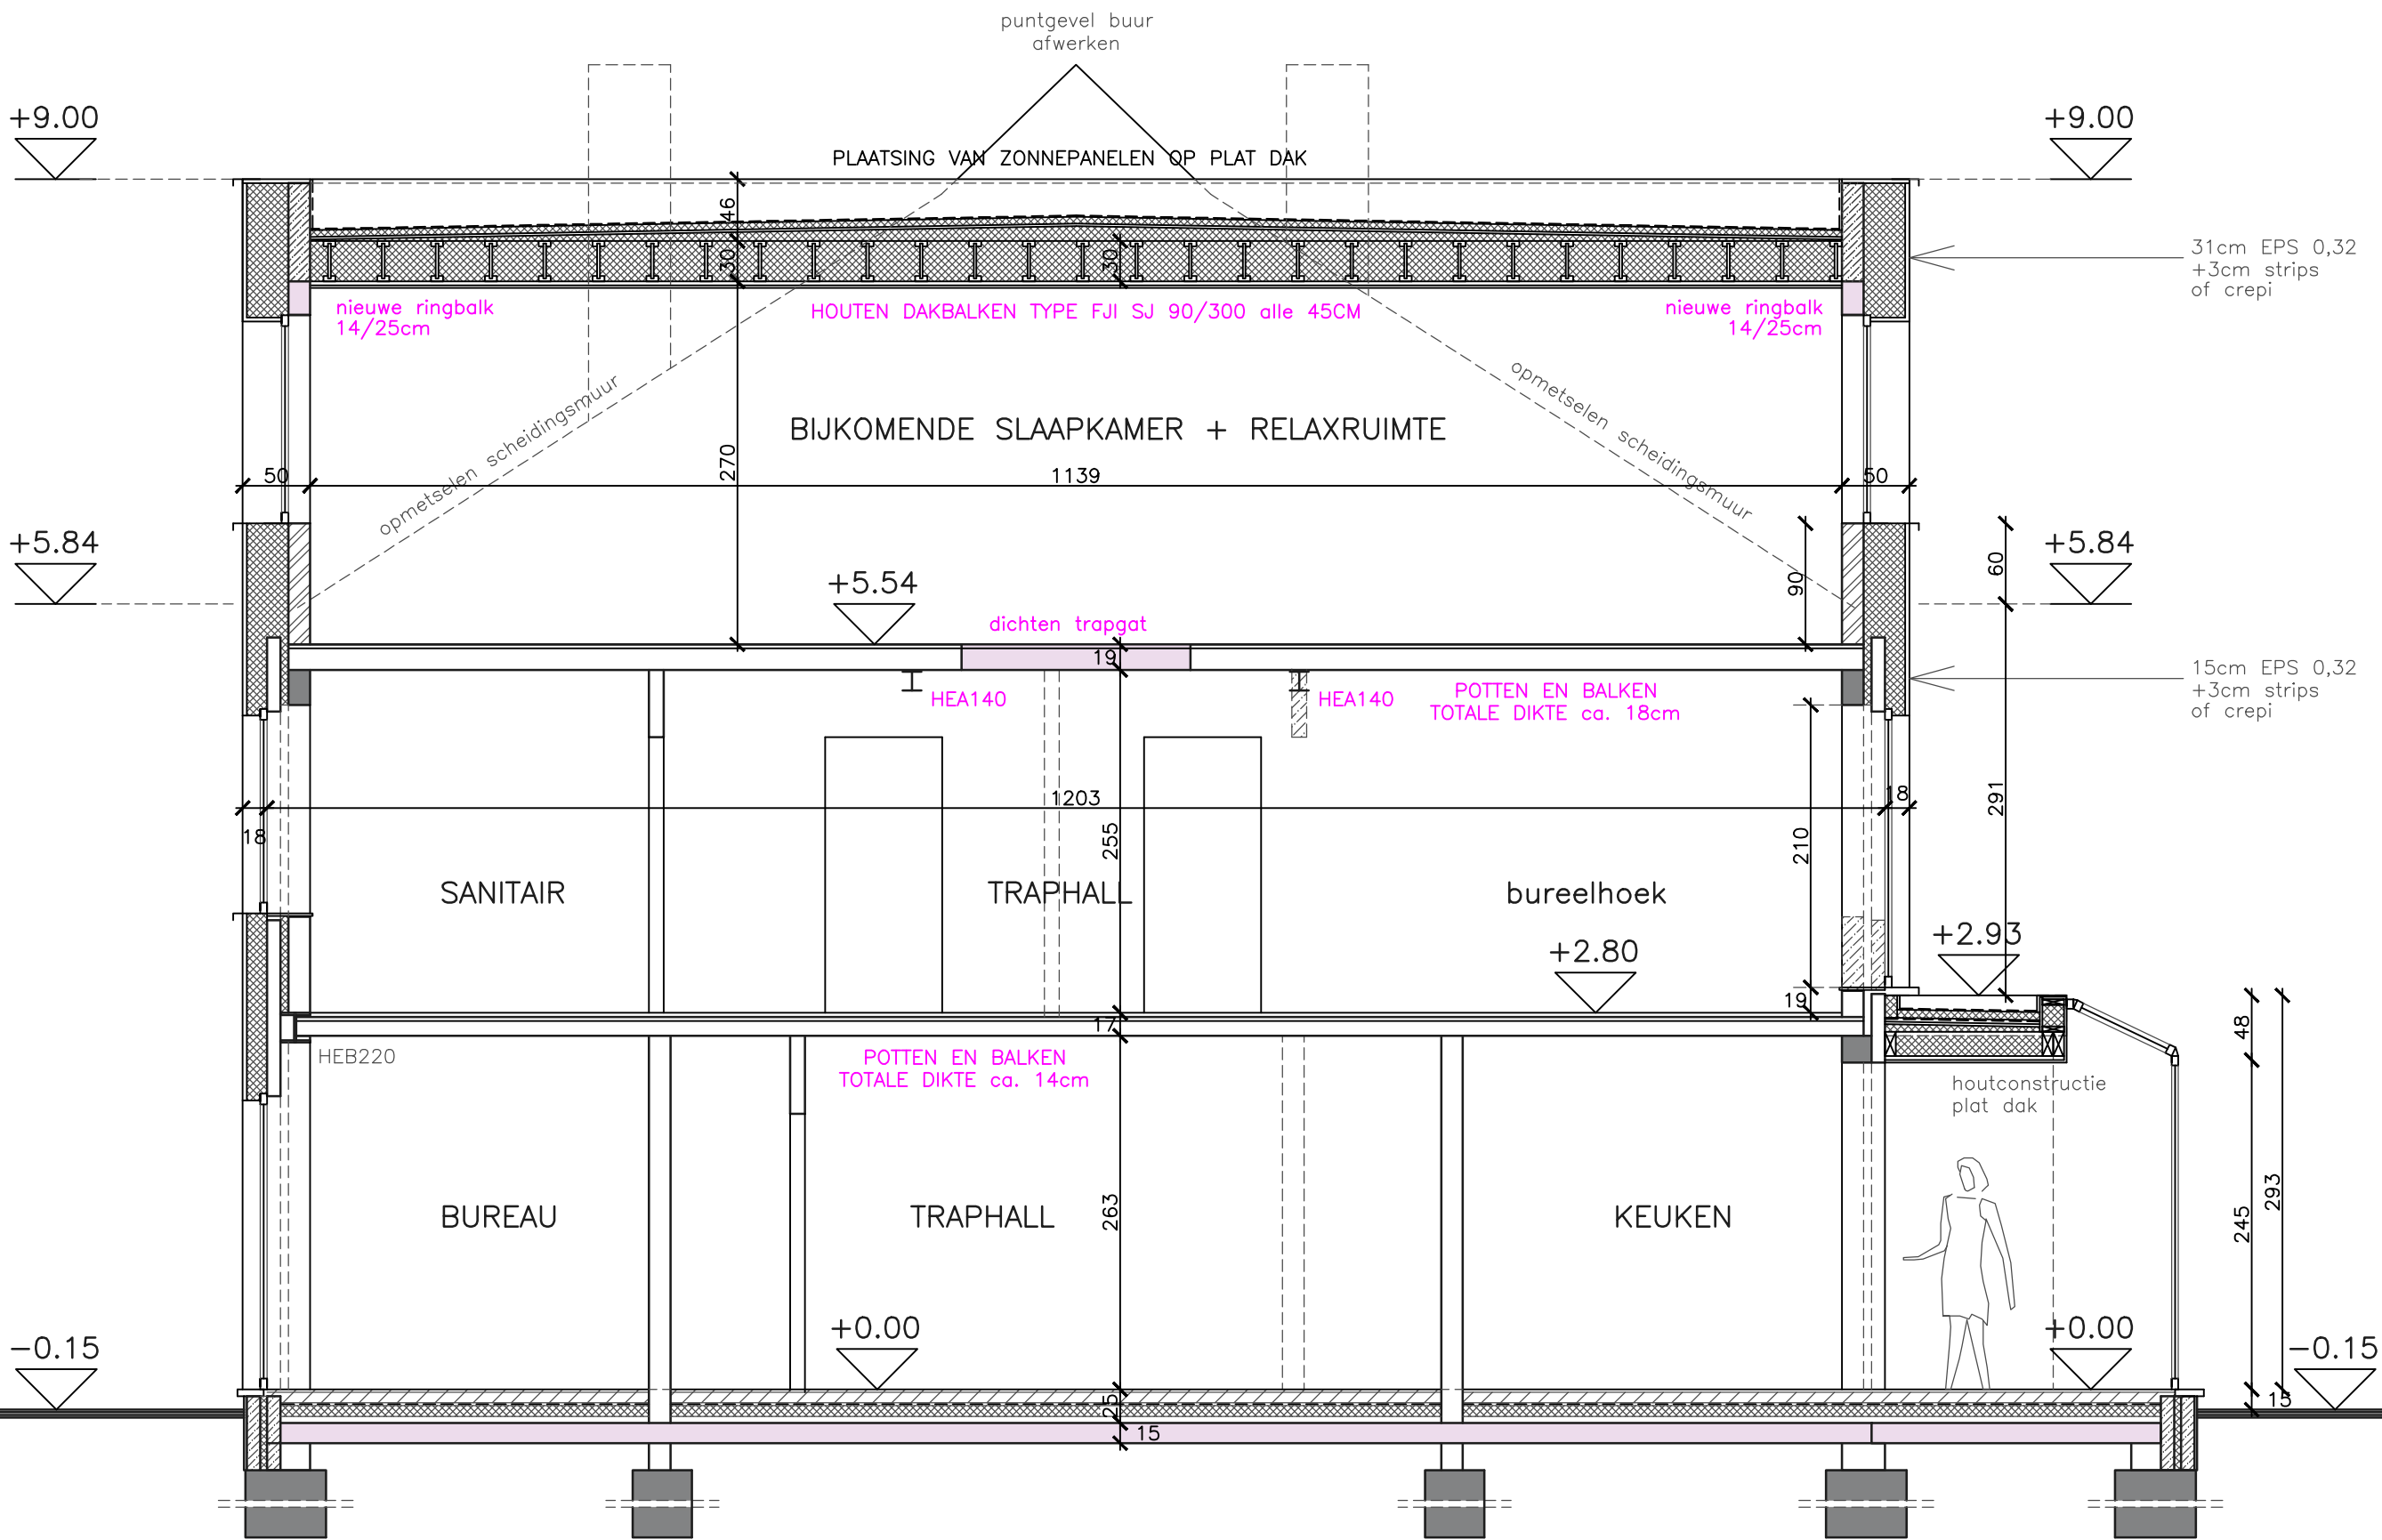

ALLE VENTILATIEROOSTERS ZIJN VAN HET TYPE
RENSON INVISIVENT AIRLIGHT A 60m3/uur per lopende meter rooster
TE VOORZIEN BIJ ALLE RAMEN DIE UITGEVEN OP "DROGE" RUIMTES
R1 - R4 - R5 - R6 - R7 - R9 - R12 - R13 - R14 - R15 - R16 - R17 - R19

VOOR DE "NATTE" RUIMTES WORDT EEN VENTILATIE-UNIT HEALTHBOX RENSON VOORZIEN
MIN. AFVOER WASRUIMTES EN BADKAMERS : 50 m3/uur
MIN. AFVOER KEUKEN : 75 m3/uur
MIN. AFVOER TOILET : 25 m3/uur

HET VOLLEDIGE ONTWERP VENTILATIE DIENT NOG TE WORDEN OPGEMAAKT DOOR DE EPB-VERSLAGGEVER
BOVENSTAANDE WAARDEN ZIJN INDICATIES

dossier	CAKMASHI	OMGEVINGSVERGUNNING AANVRAAG	datum	25/04/25
plannummer	S_N_01	plan NIEUWE TOESTAND DOORSNEDE A-A	schaal	1/50

ALLE AFVOERBUIZEN IN GRIJS "BENOR" PVC
IN HELLING VAN 1,5 cm/m

ALLE NIEUWE WANDEN - DAKEN - VLOEREN - RAMEN
ZULLEN BEANTWOORDEN AAN DE GELDENDE EPB-NORMEN
EPB-VERSLAG NOG OP TE MAKEN DOOR EPB-VERSLAGGEVER

ALLE STABILITEITSONDERDELEN: kolommen,balken,platen in beton en metaal
VOLLEDIG UIT TE VOEREN VOLGENS STUDIE INGENIEUR STABILITEIT

ALLE FUNDERINGEN MOETEN RUSTEN
OP BOUWASTE EN VORSTVRIJE DIEPTE

AANZET, SECTIE EN UITVOERING VAN DE FUNDERING
CONFORM VERSLAG VAN DE NOG UIT TE VOEREN
GRONDSONDERING EN STUDIE INGENIEUR STABILITEIT