


Abrikoosstraat 25
9000 GENT

giovanni_declercq@skynet.be
GSM : 0476/30.80.59

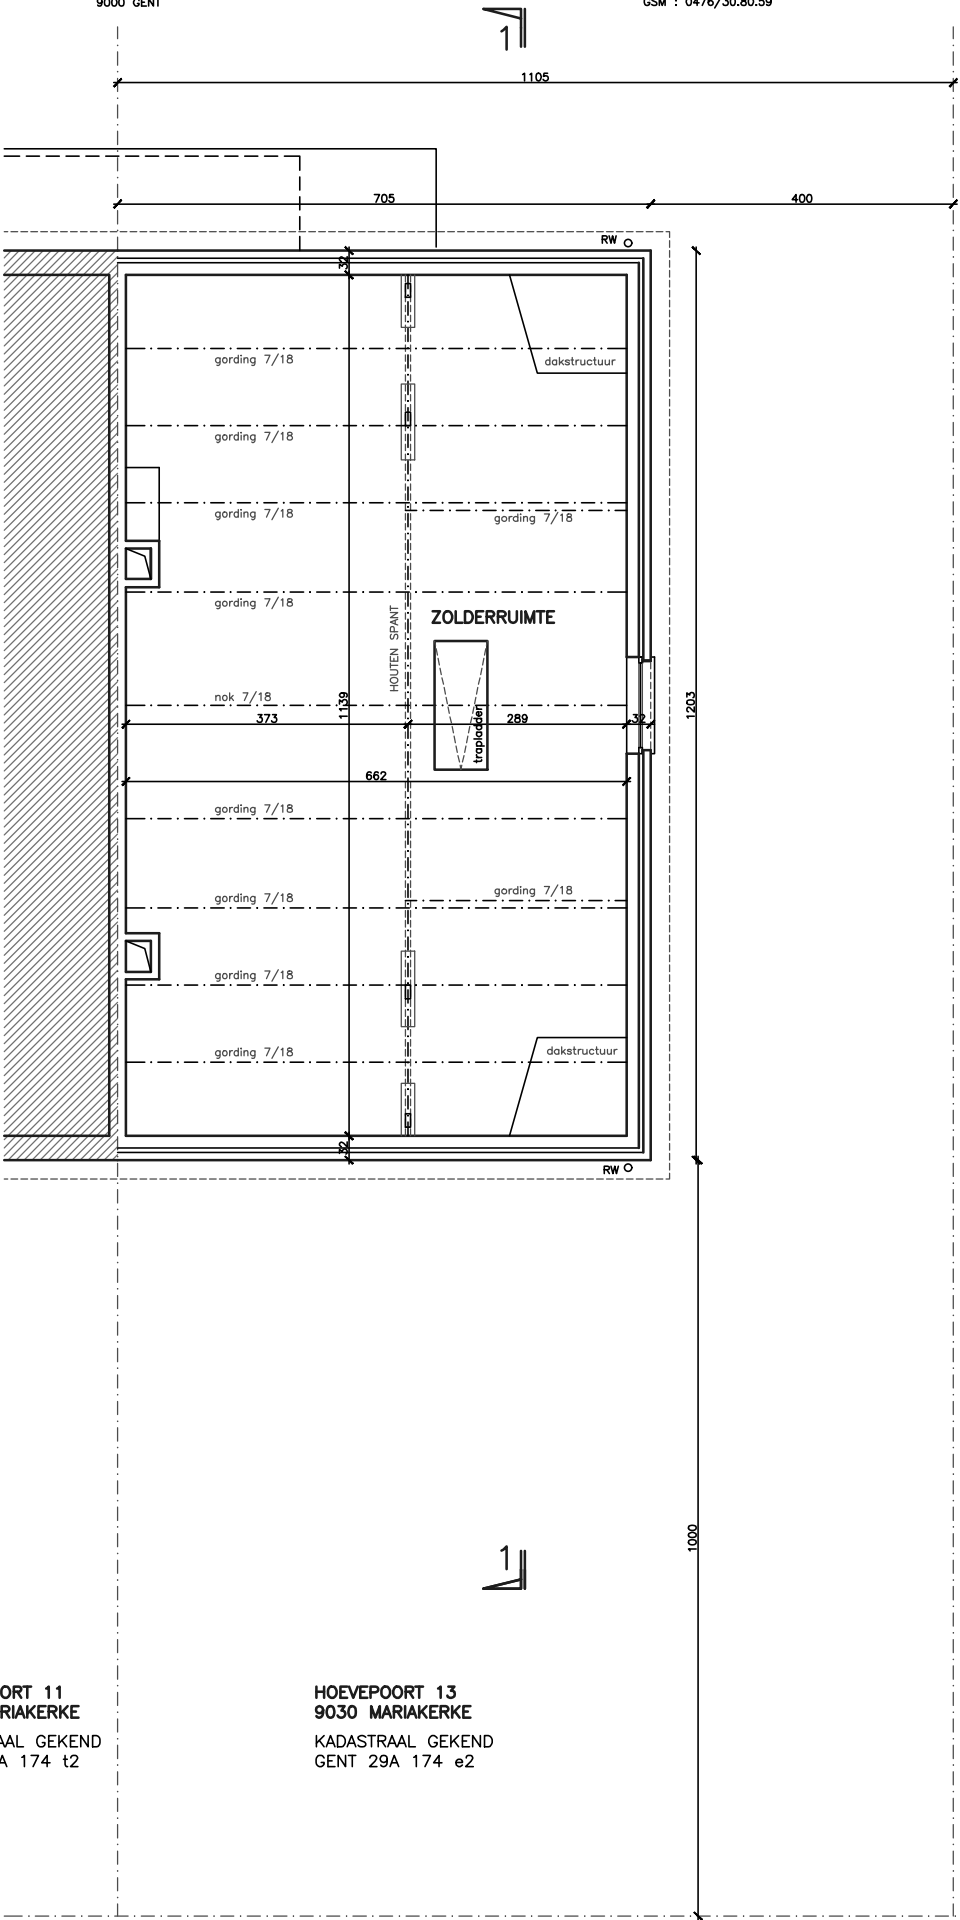

HOEVEPOORT 11
9030 MARIKERKE
KADASTRAAL GEKEND
GENT 29A 174 t2

HOEVEPOORT 13
9030 MARIKERKE
KADASTRAAL GEKEND
GENT 29A 174 e2



dossier	CAKMASHI	OMGEVINGSVERGUNNING AANVRAAG	datum	25/04/25	
plannummer	P_B_03	plan	BESTAANDE TOESTAND DAKVERDIEPING	schaal	1/50