


a r c h i t e c t e n b u r e a u g i o v a n n i d e c l e r c q

Abrikoosstraat 25
9000 GENT

giovanni_declercq@skynet.be
GSM : 0476/30.80.59

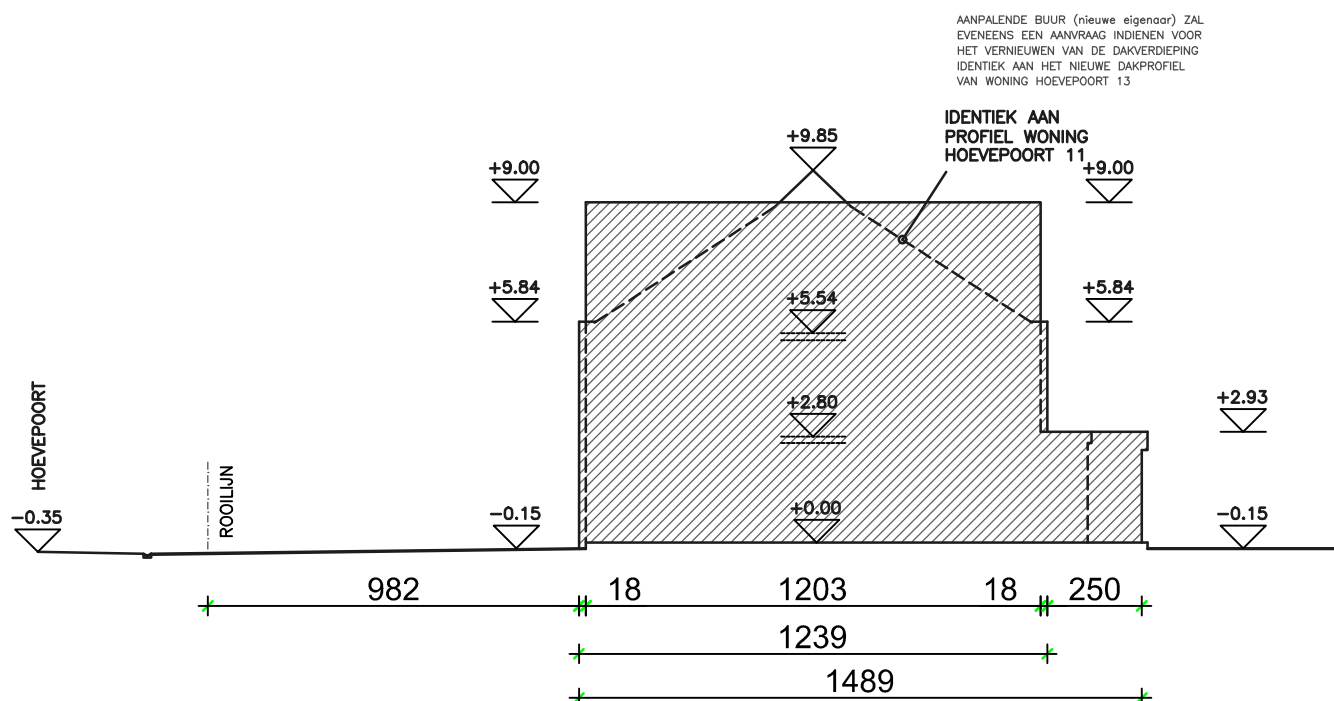

**ZIE BIJZONDERE
VOORWAARDE(N)**



dossier CAKMASHI	OMGEVINGSVERGUNNING AANVRAAG	datum 28/04/25
plannummer T_N_01	plan NIEUWE TOESTAND TERREINPROFIEL	schaal 1/200