


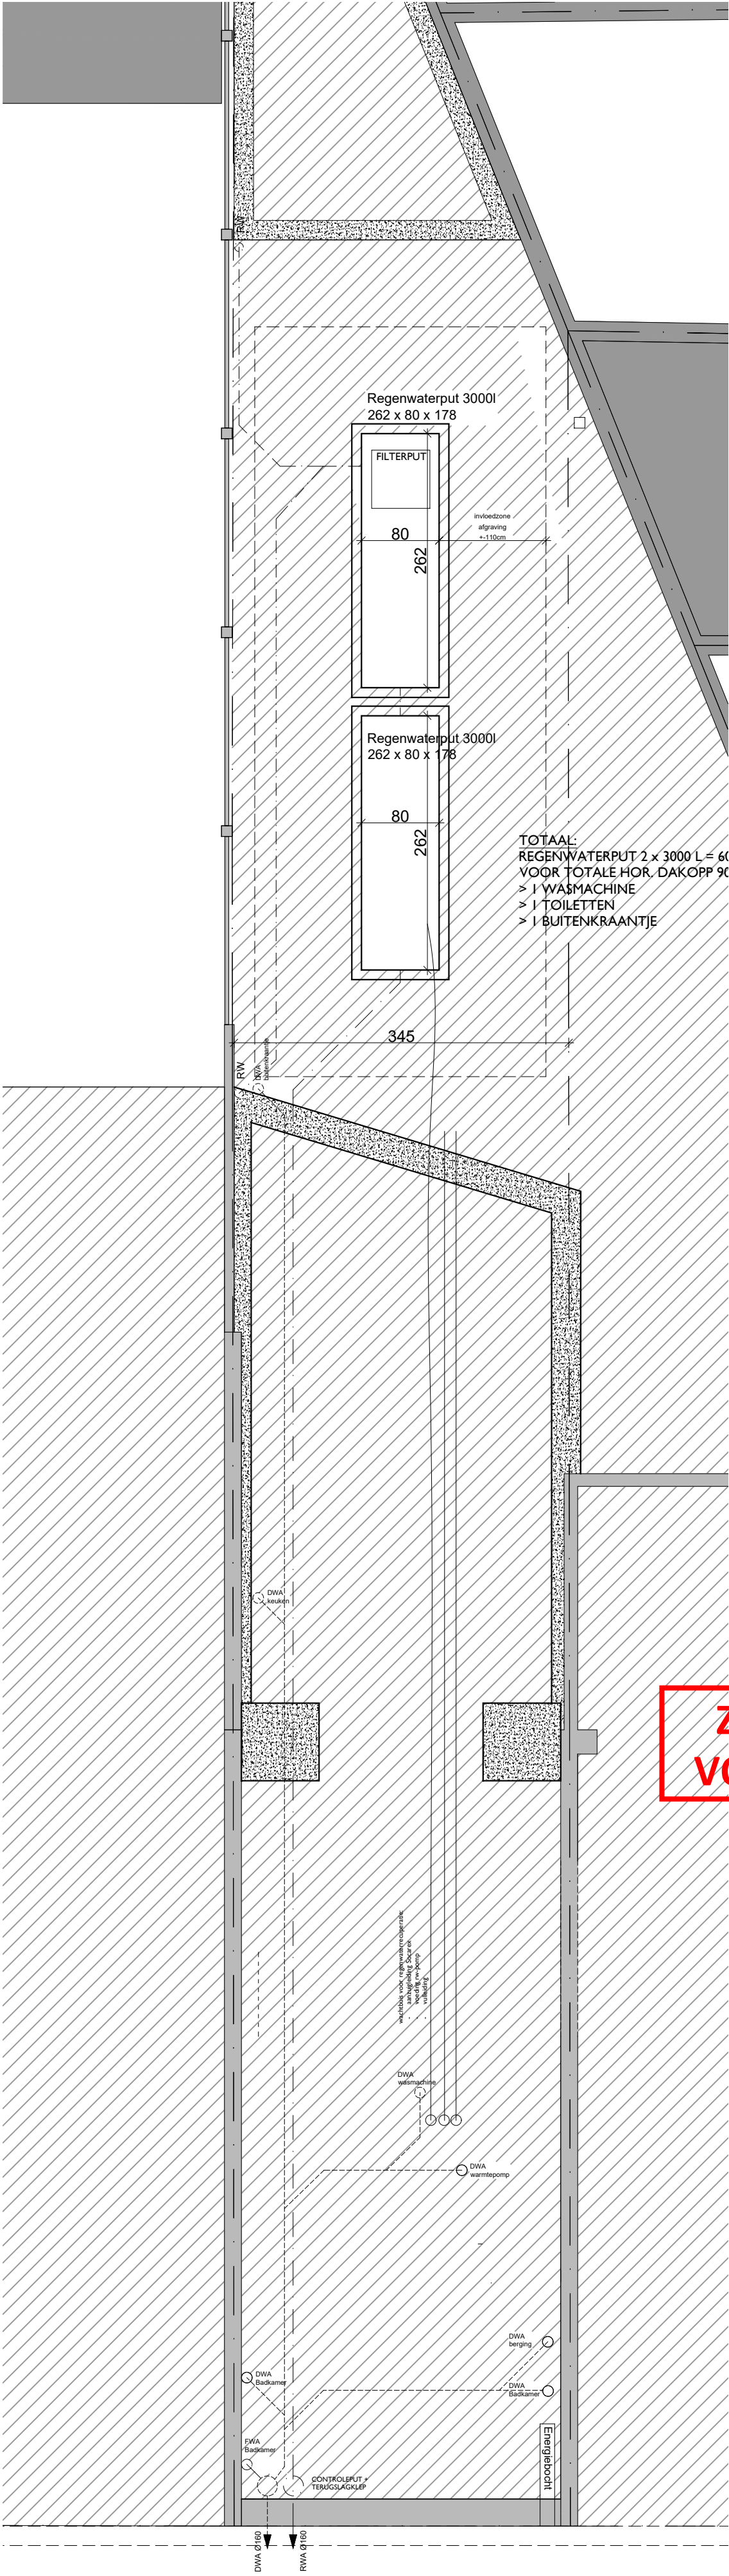

GESCEIDEN AAN TE SLUITEN OP
BESTAANDE HUISAANSLUITPUTJES
Diepte riolering na te gaan door aannemer