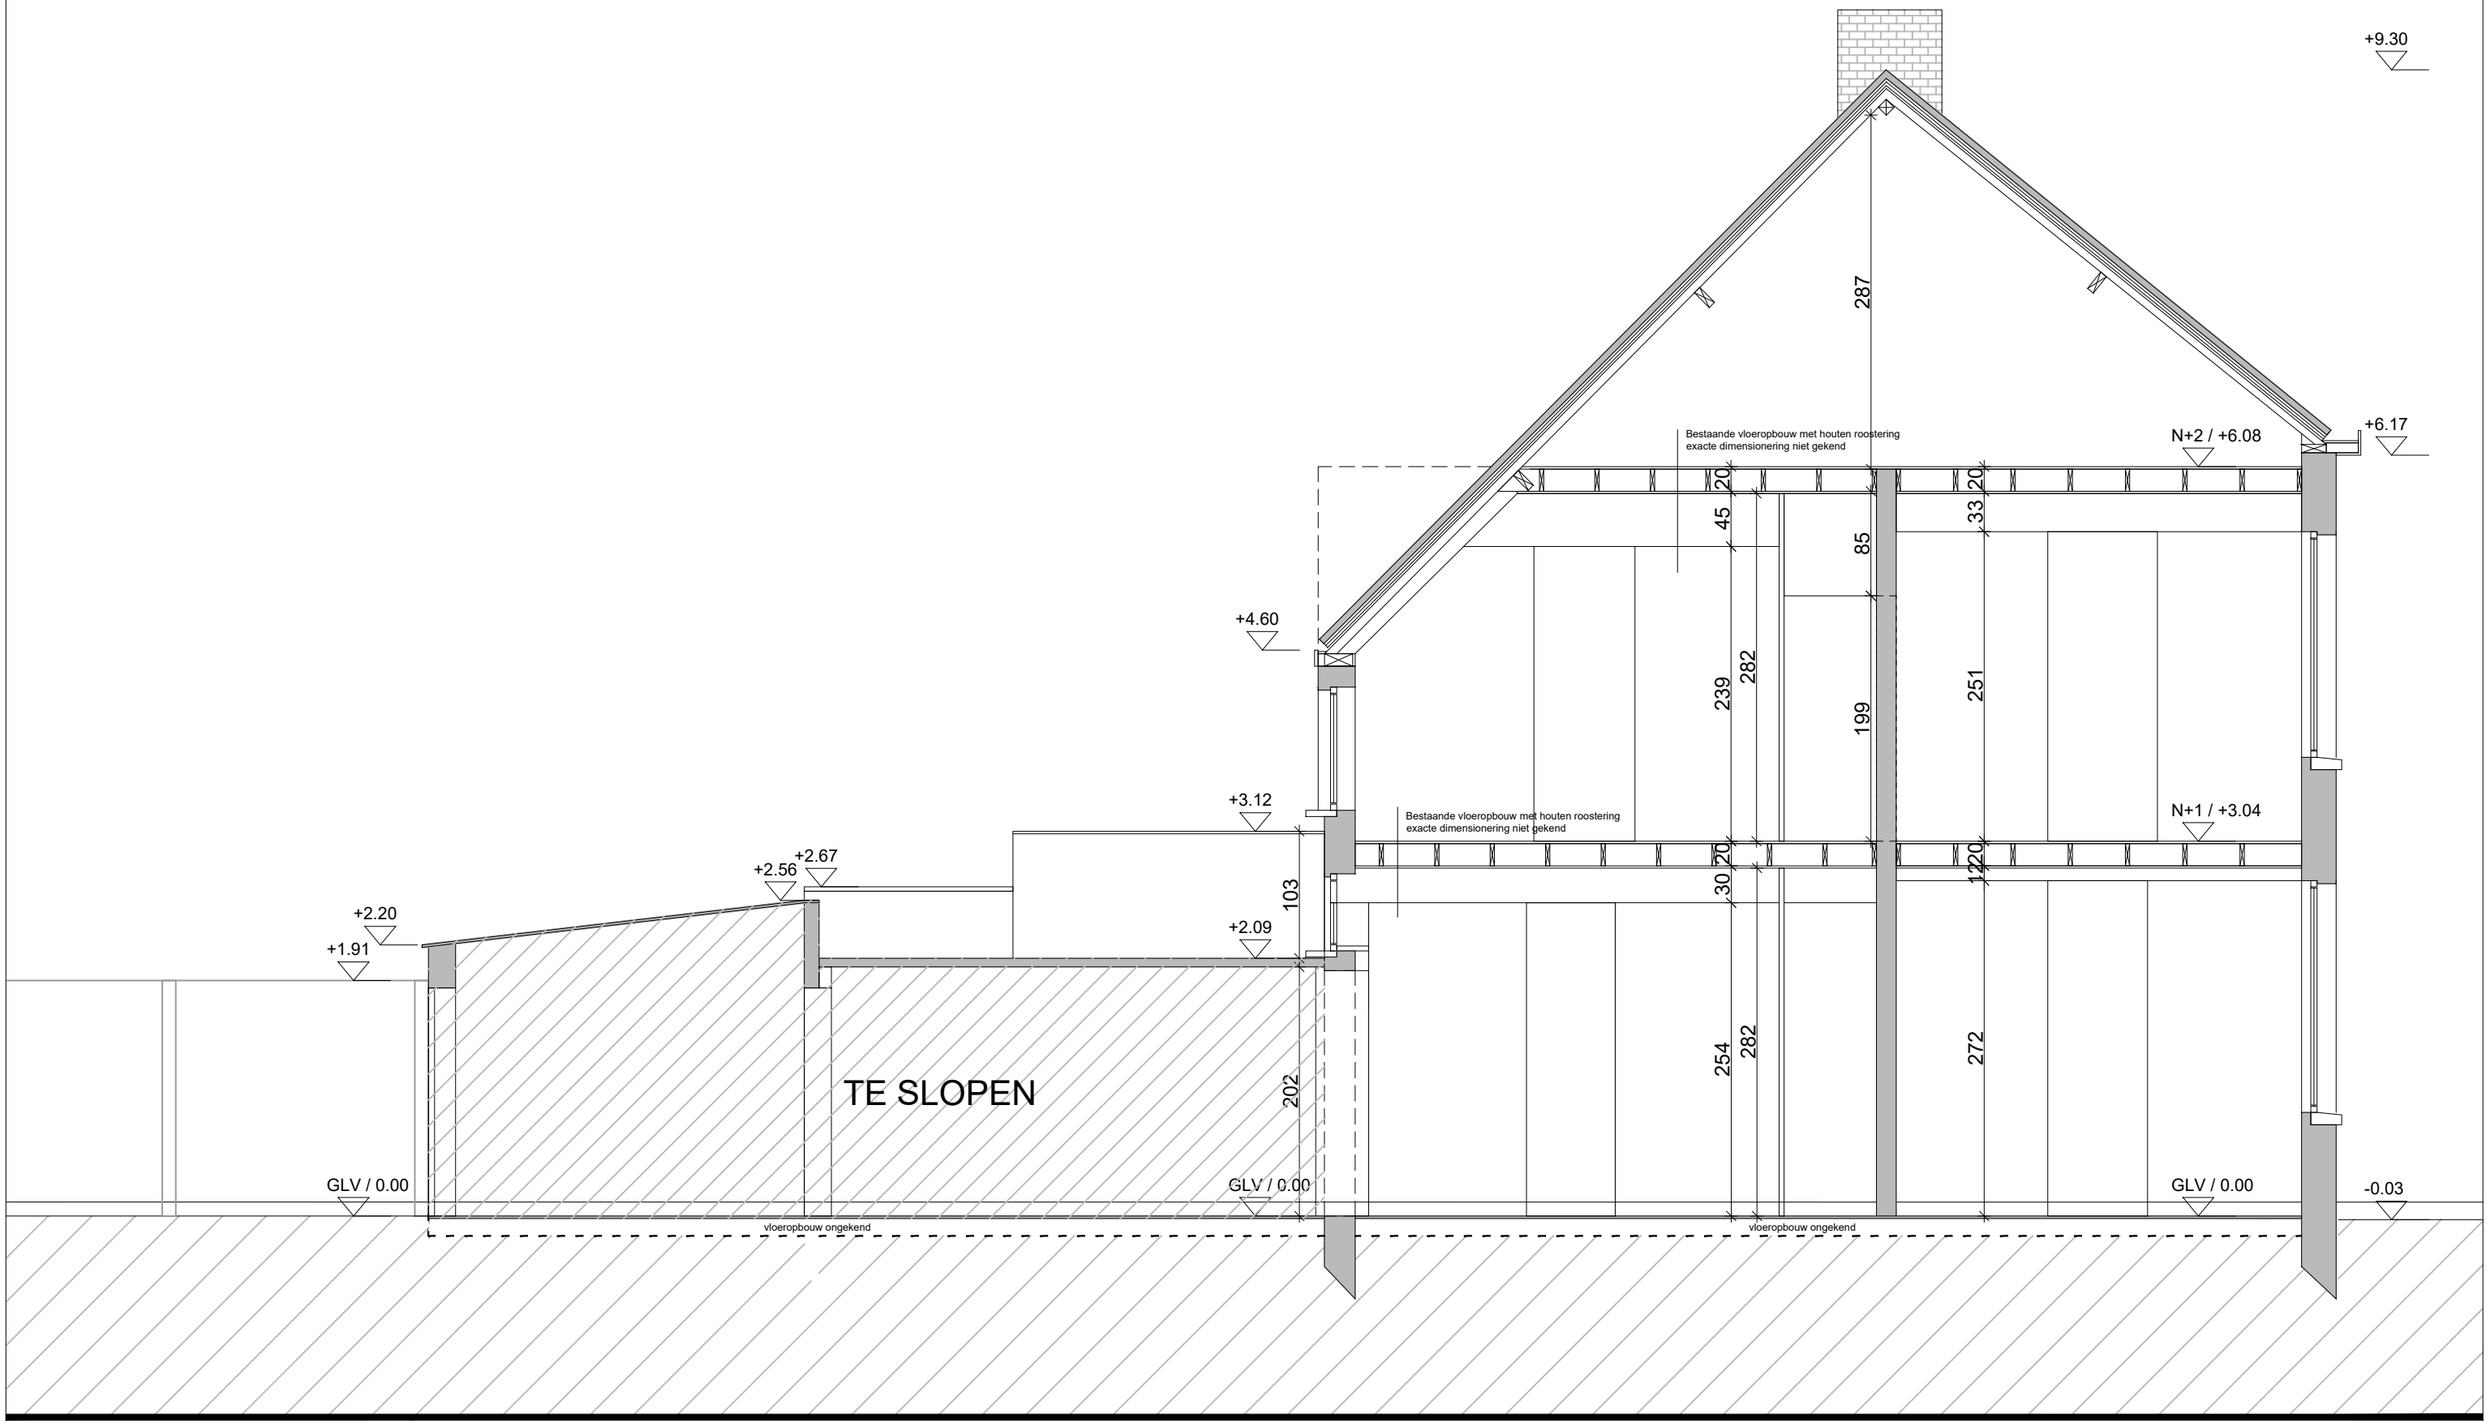

Architect :

A T E L I E R . V O S

Devosstraat 10 - B-9700 Oudenaarde

www.ateliervos.be - info@ateliervos.be

Projectgegevens :

VERBOUWING EENGEZINSWONING

Rijkeklarenstraat 16 - 9050 Ledeberg

Jonas en Tine Vandeghinste - Maenhout

AANVRAAG

_S_B_AA

0 1 2,5

1:50

16.07.2025