


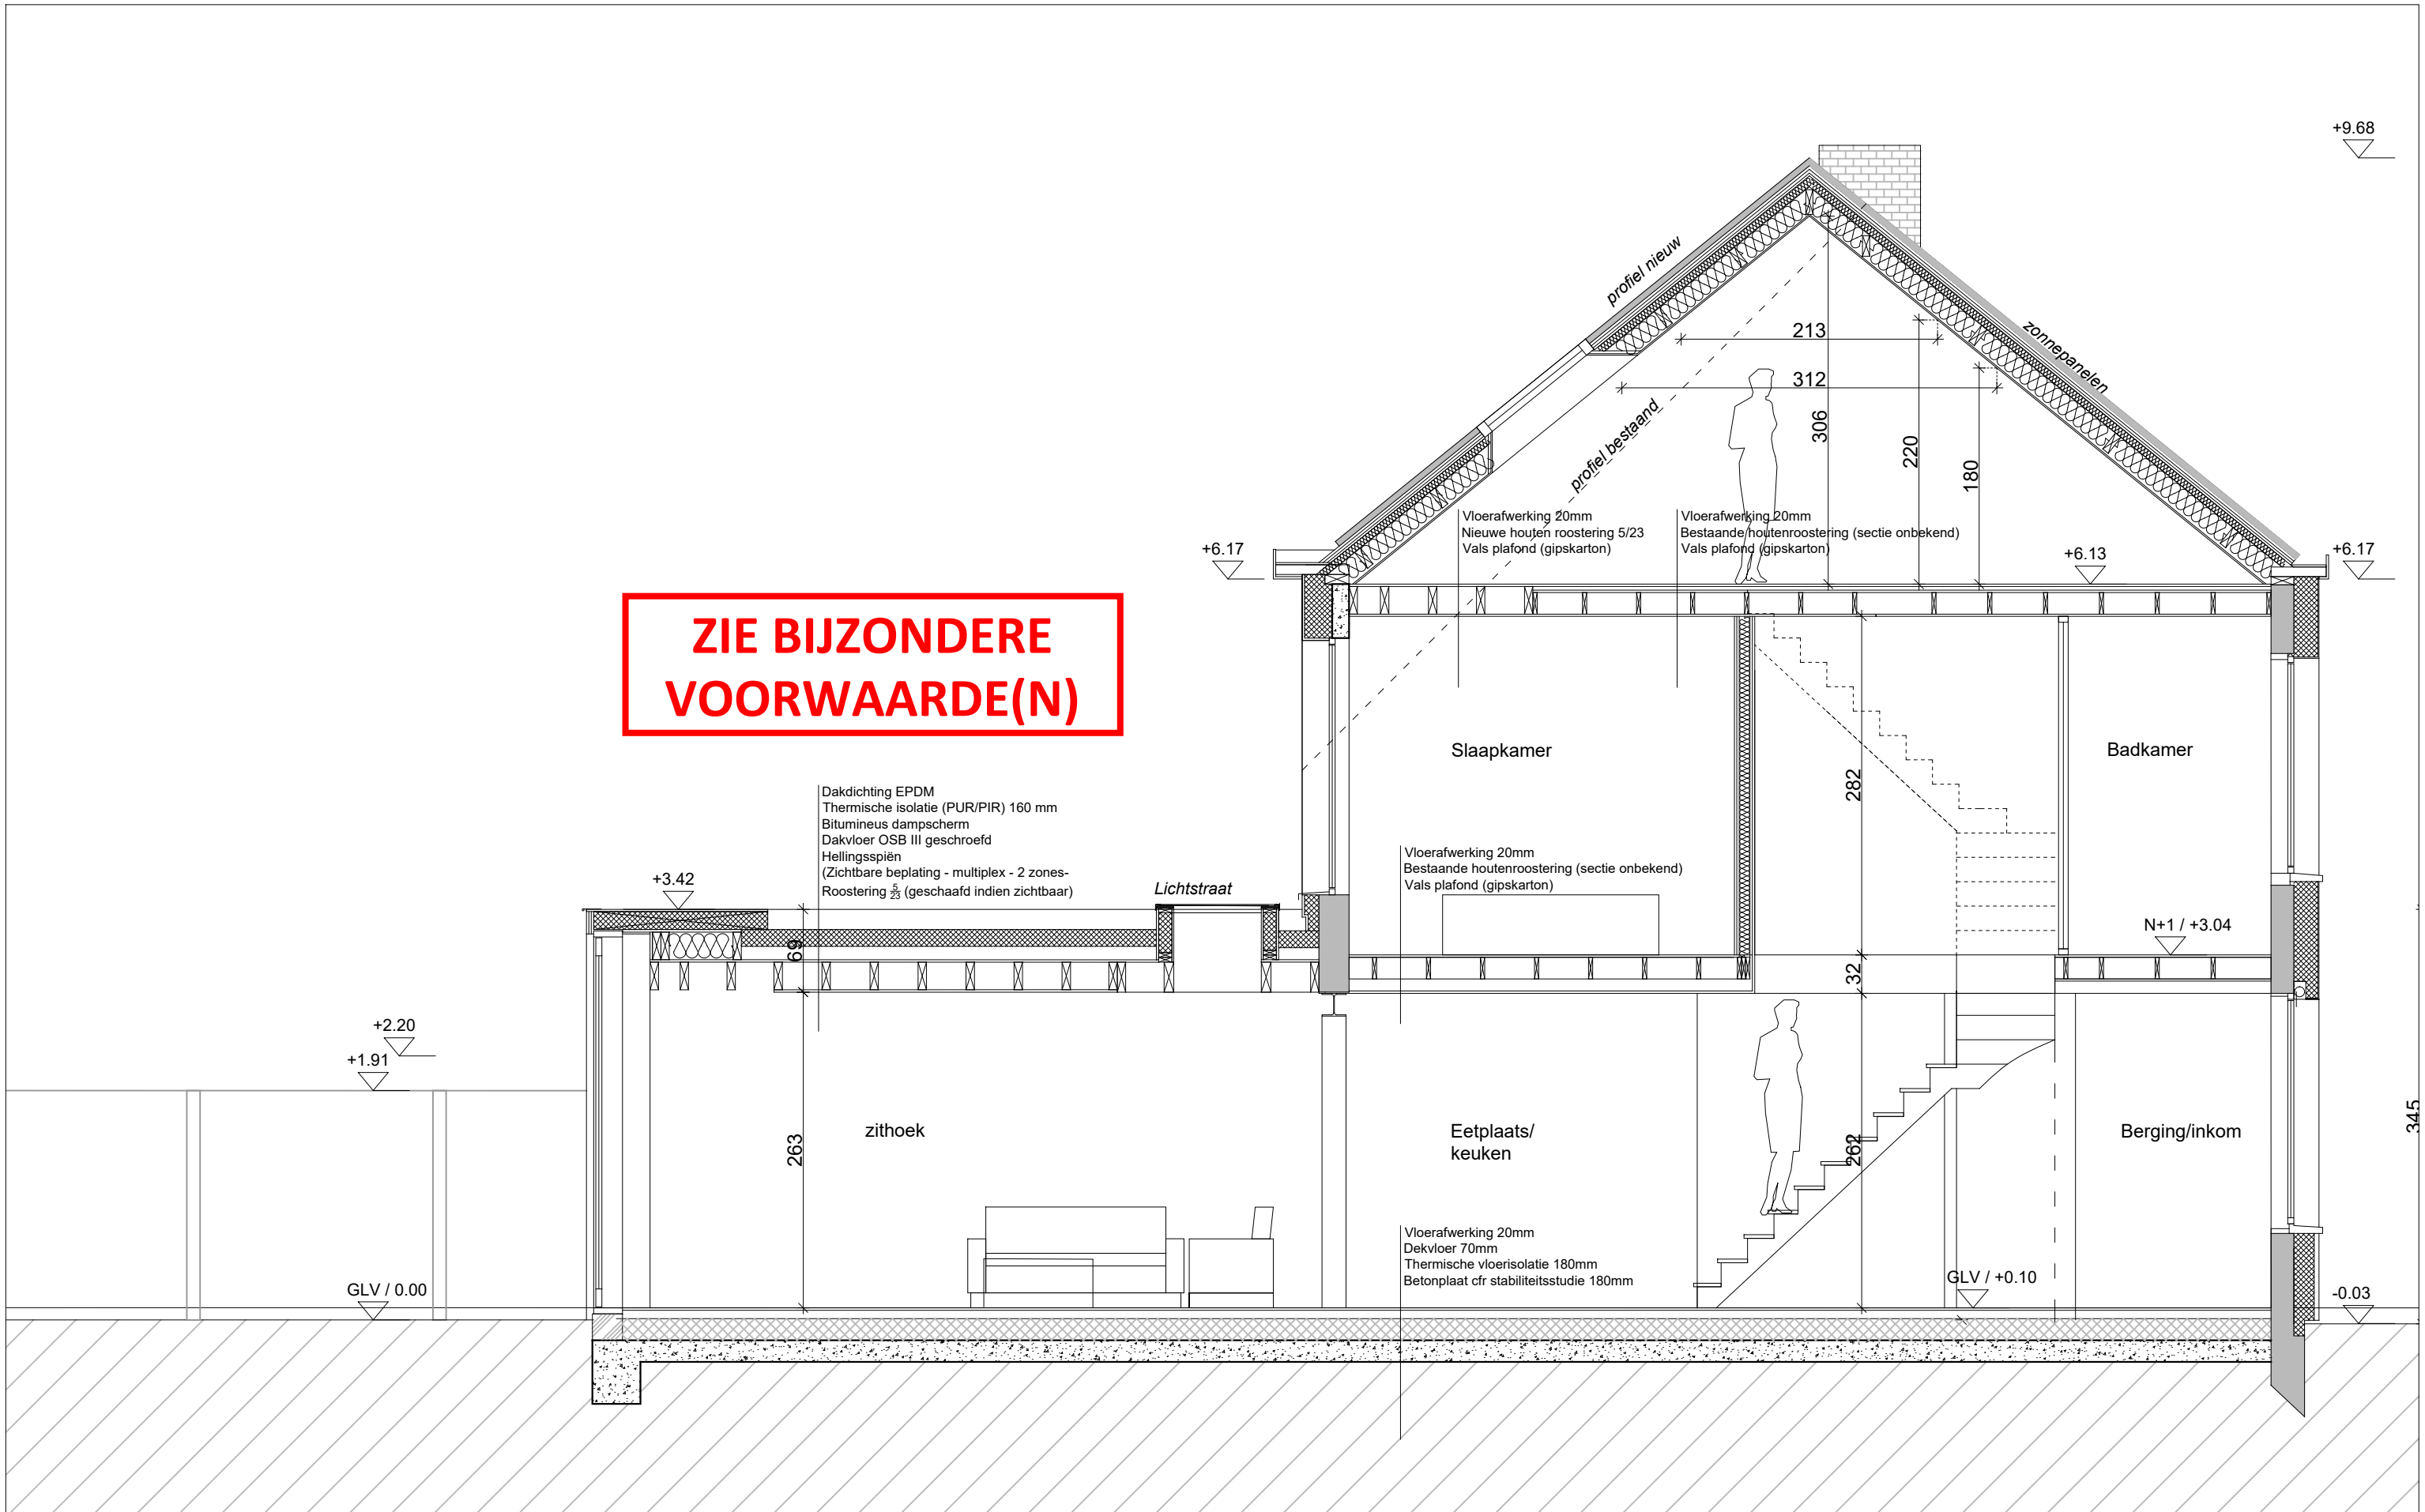

Architect :
A T E L I E R . V O S
Devosstraat 10 - B-9700 Oudenaarde
www.ateliervos.be - info@ateliervos.be

Projectgegevens :
VERBOUWING EENGEZINSWONING
Rijckelarenstraat 16 - 9050 Ledeborg
Jonas en Tine Vandeghinste - Maenhout

AANVRAAG | _S_N_AA
0 1 2,5 1:50
16.07.2025