


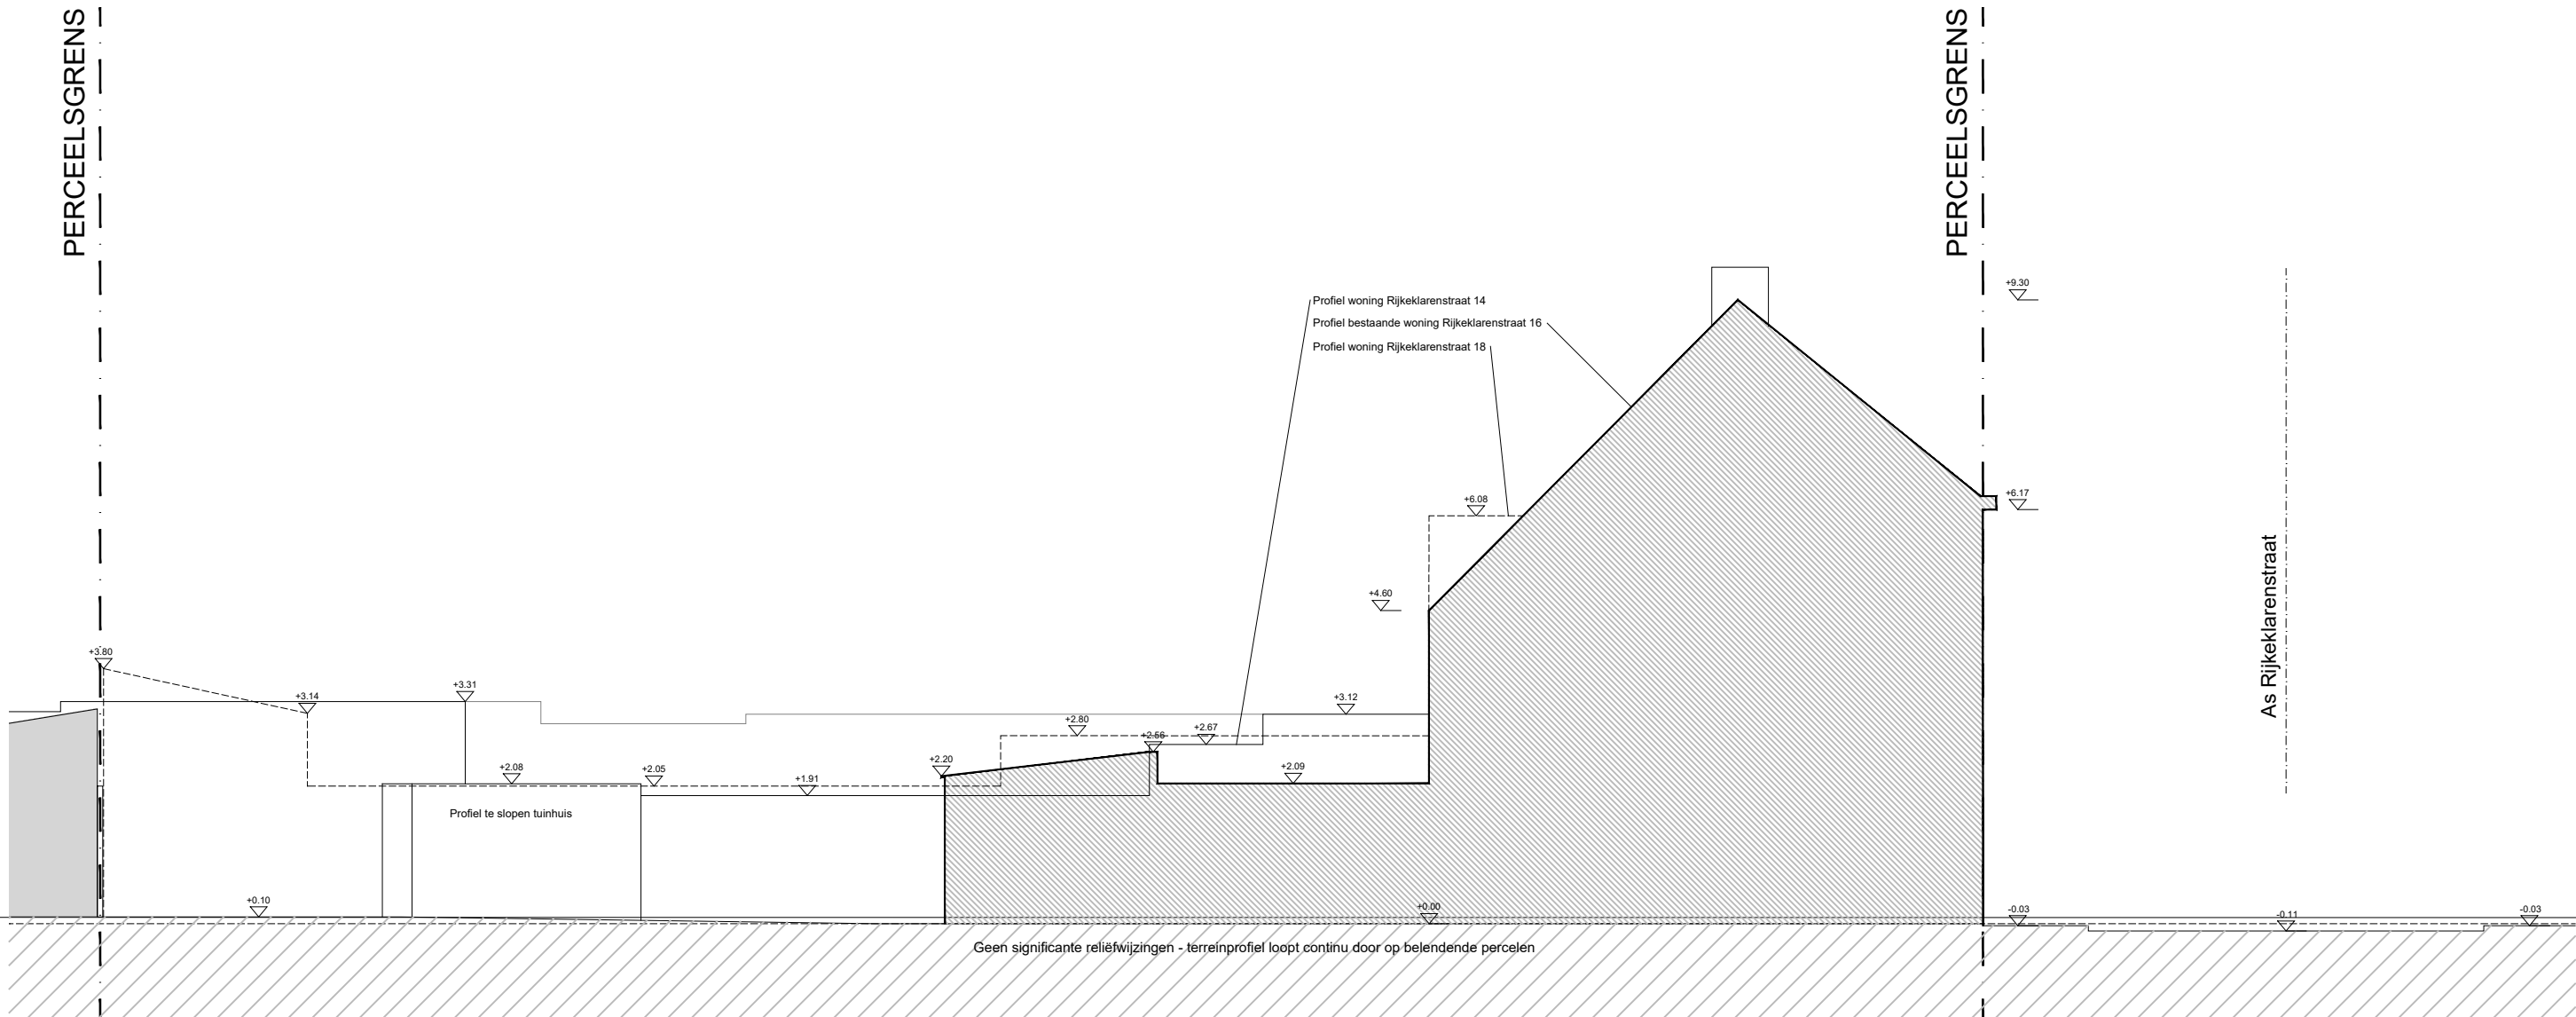

Architect :

A T E L I E R . V O S

Devosstraat 10 - B-9700 Oudenaarde

www.ateliervos.be - info@ateliervos.be

Projectgegevens :

VERBOUWING EENGEZINSWONING

Rijkeklarenstraat 16 - 9050 Ledeborg

Jonas en Tine Vandeghinste - Maenhout

AANVRAAG

|_T_B

0 1 5

16.07.2025

1:100