


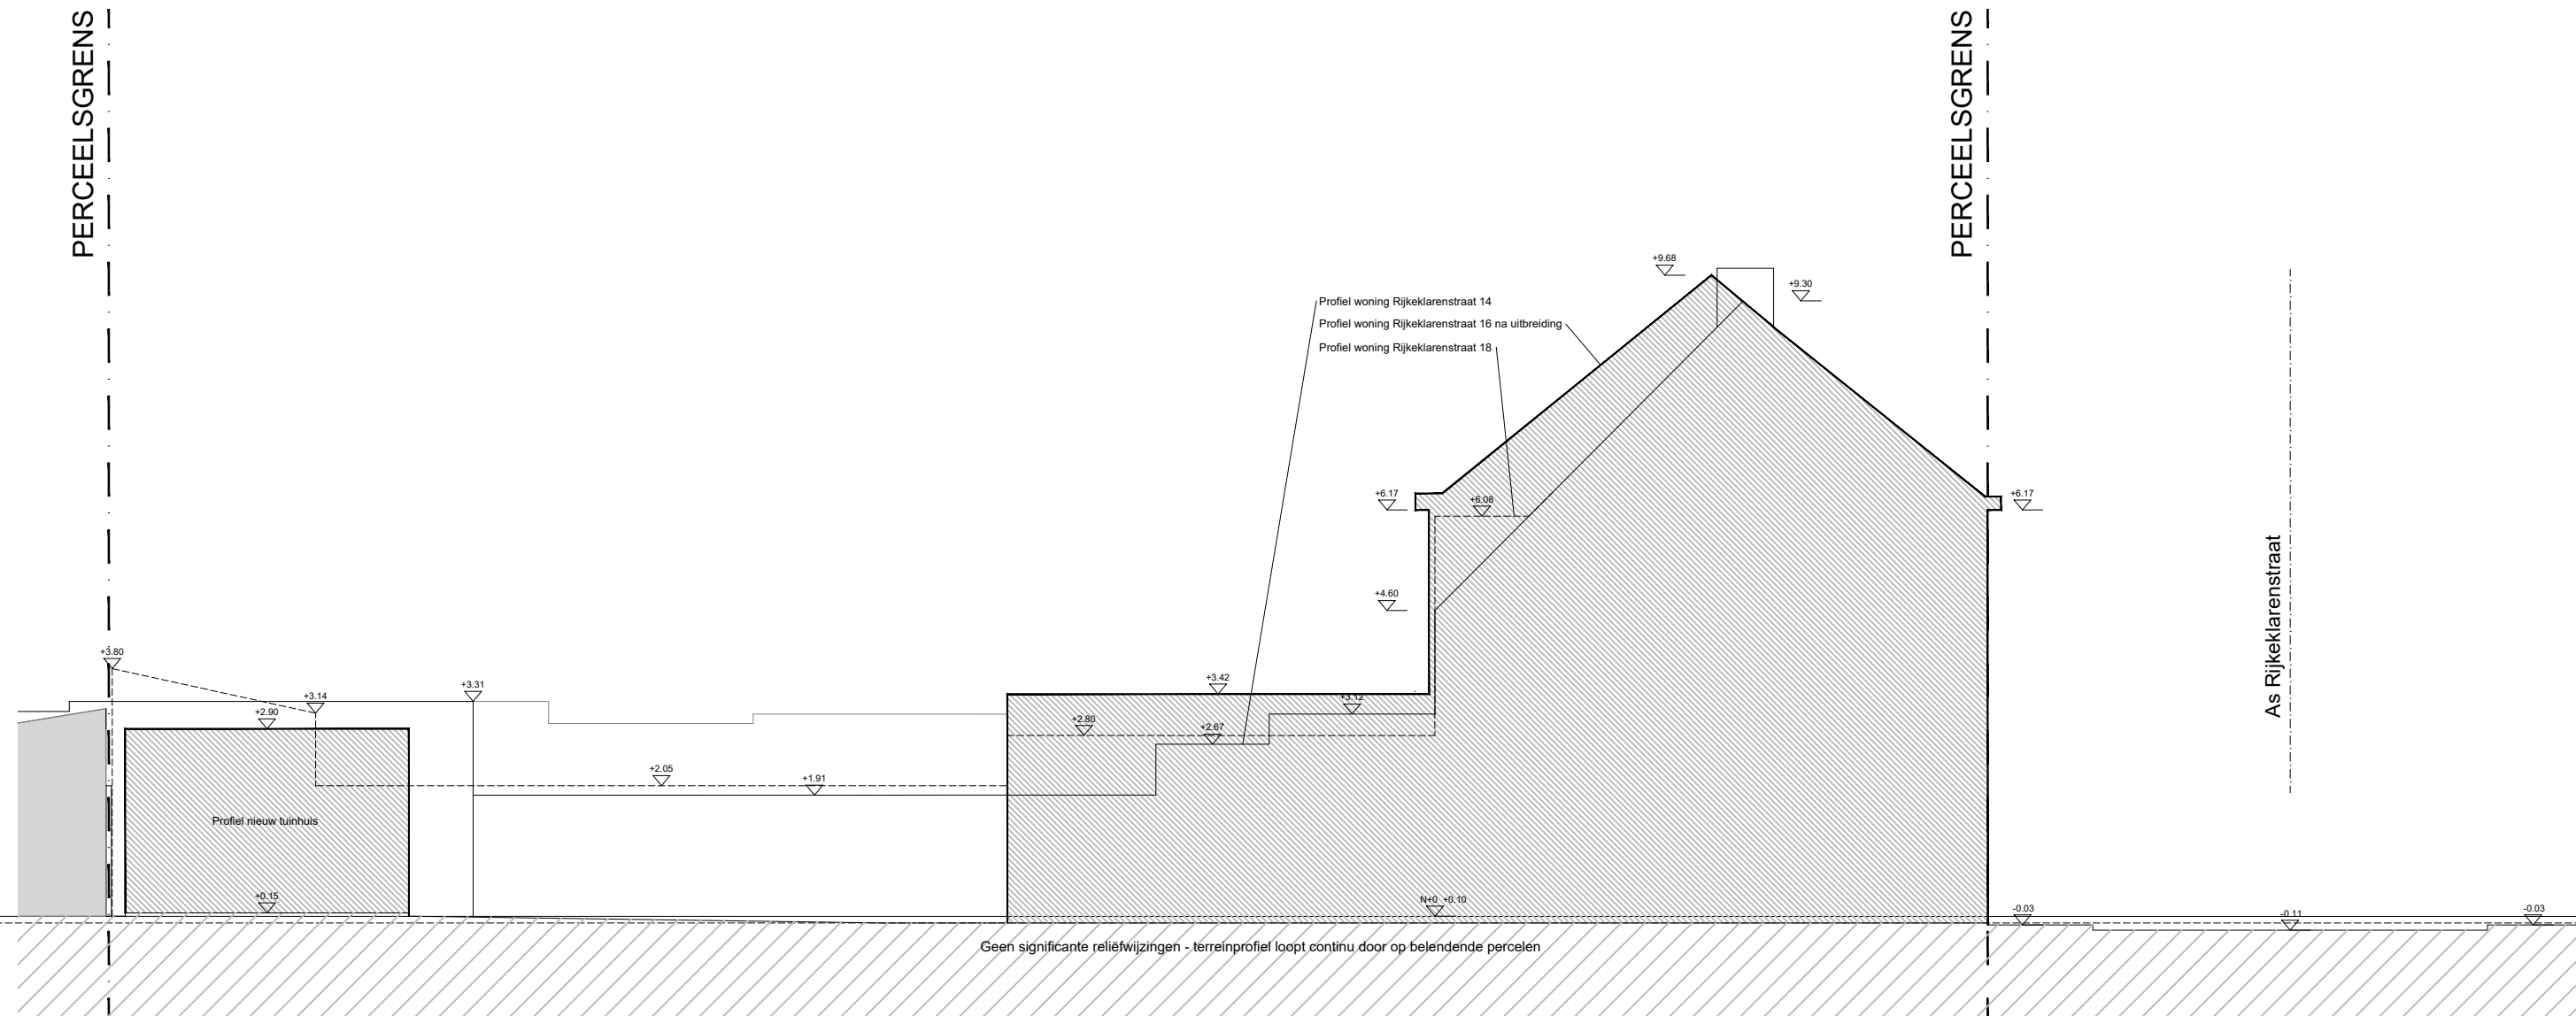

**ZIE BIJZONDERE  
VOORWAARDE(N)**

Architect :

**A T E L I E R . V O S**

Devosstraat 10 - B-9700 Oudenaarde

www.ateliervos.be - info@ateliervos.be

Projectgegevens :

VERBOUWING EENGEZINSWONING

Rijkklarenstraat 16 - 9050 Ledeborg

Jonas en Tine Vandeghinste - Maenhout

AANVRAAG

I \_ T \_ N

0 1 5

16.07.2025

1:100