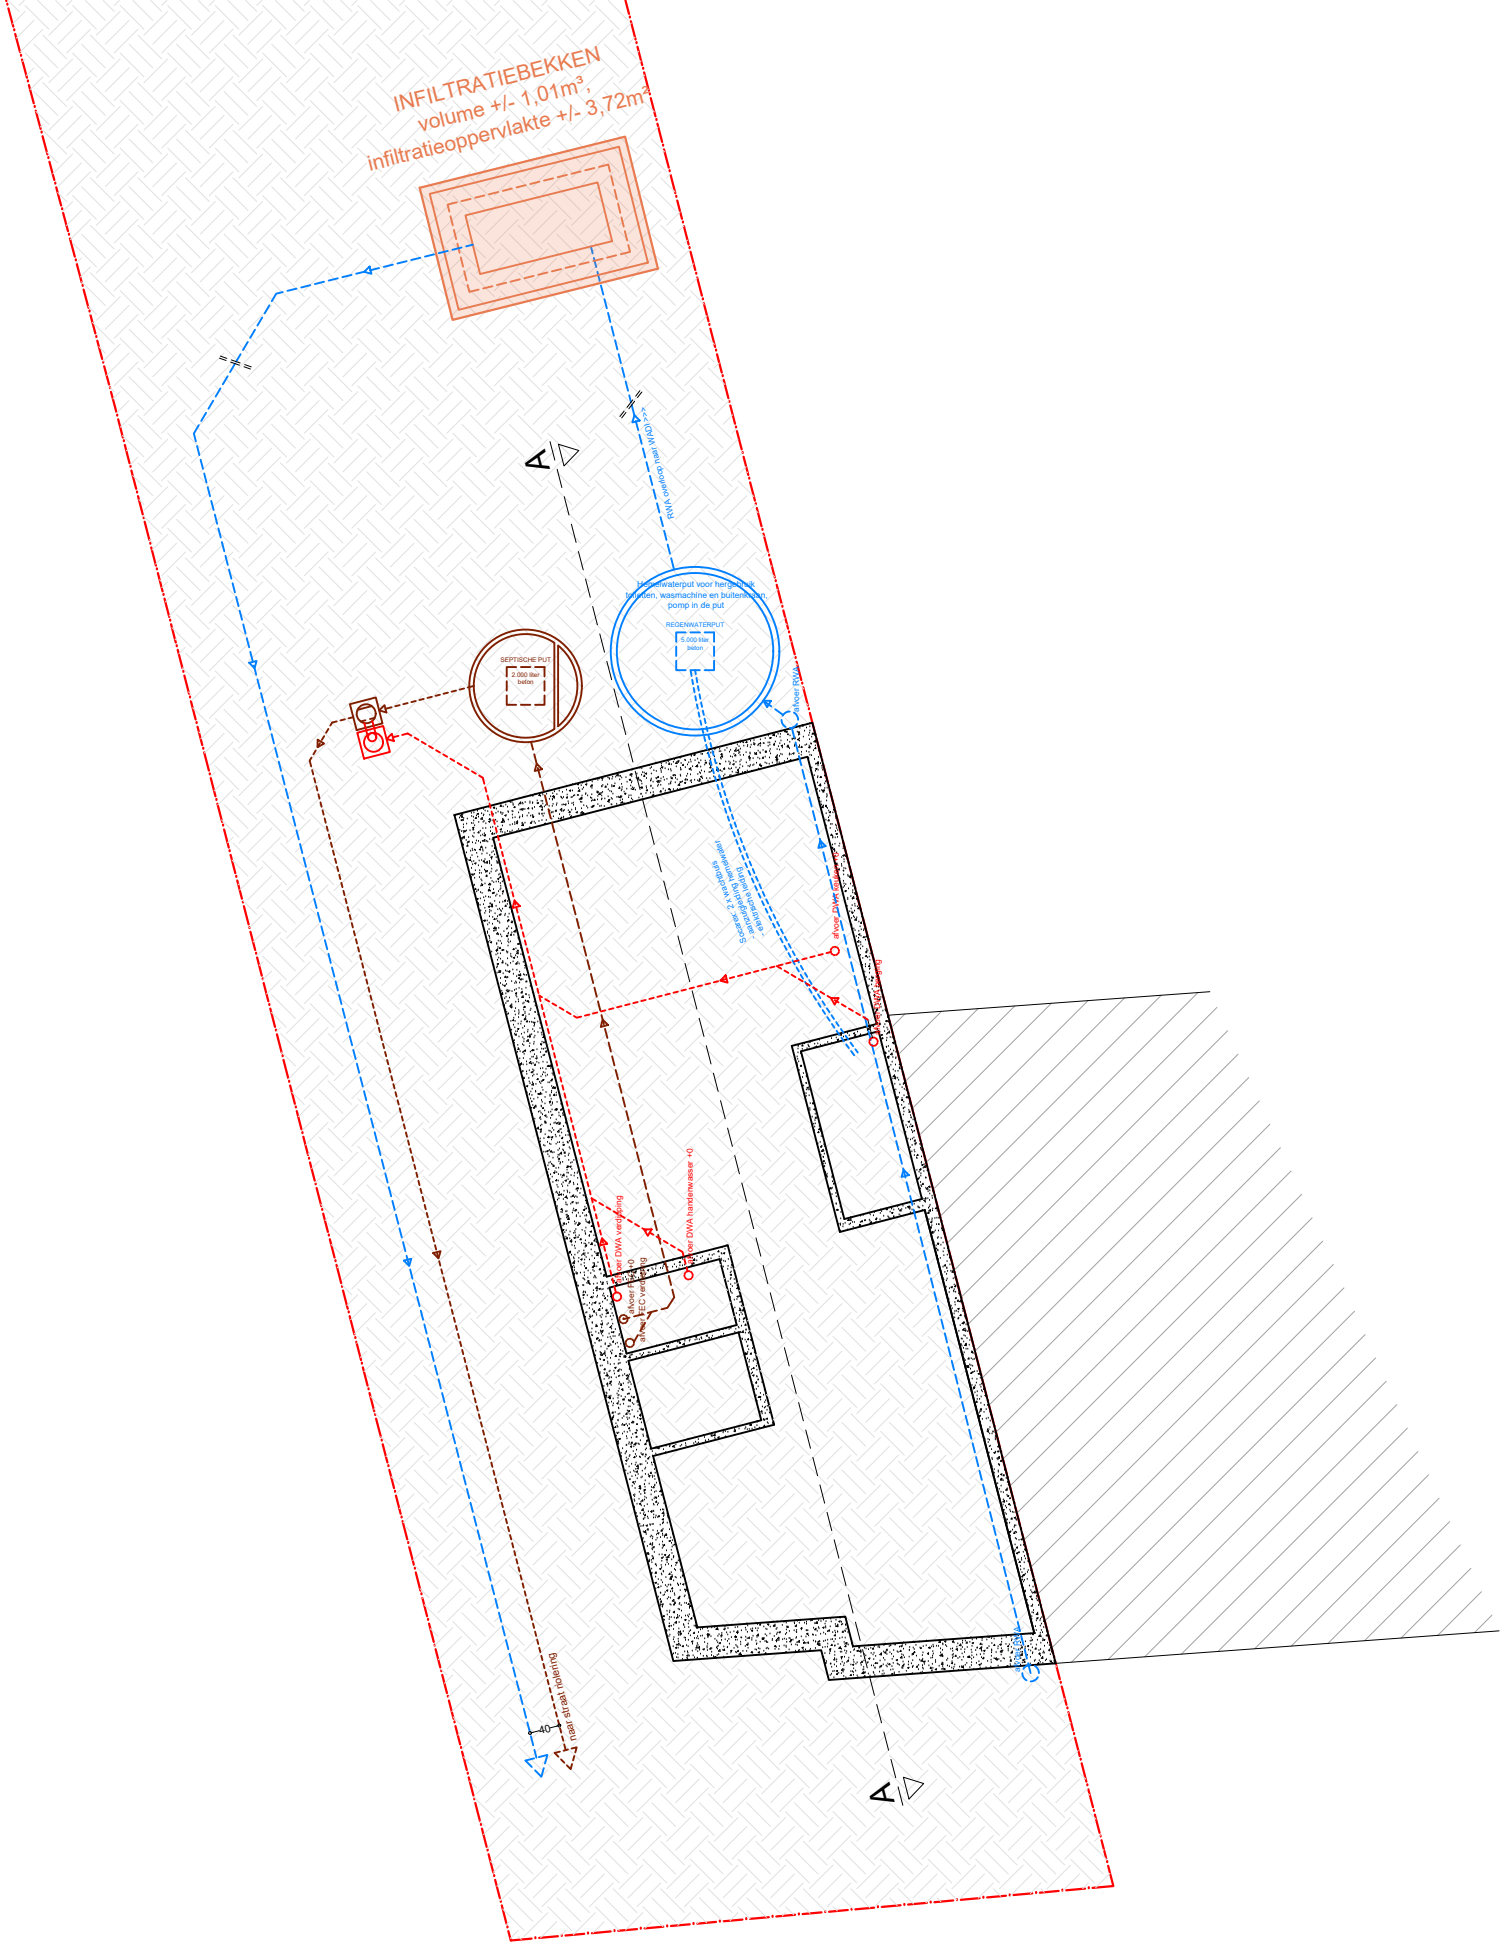
INFILTRATIEBEKKEN
volume +/- 1,01m³,
infiltratieoppervlakte +/- 3,72m²
RWA overstort naar WO
Hergebruikwaterput voor hergebruik
toilet, wasmachine en buitenkraan,
pomp in de put
REGENWATERPUT
5.000 liter
beton
SEPTISCHE PUT
2.000 liter
beton
Aftoer RWA
Aftoer DWA verzameling
Aftoer DWA handelswater +0
Aftoer DWA verzameling
Aftoer DWA verzameling
Aftoer EC verzameling
Aftoer DWA
Aftoer DWA
Aftoer DWA