


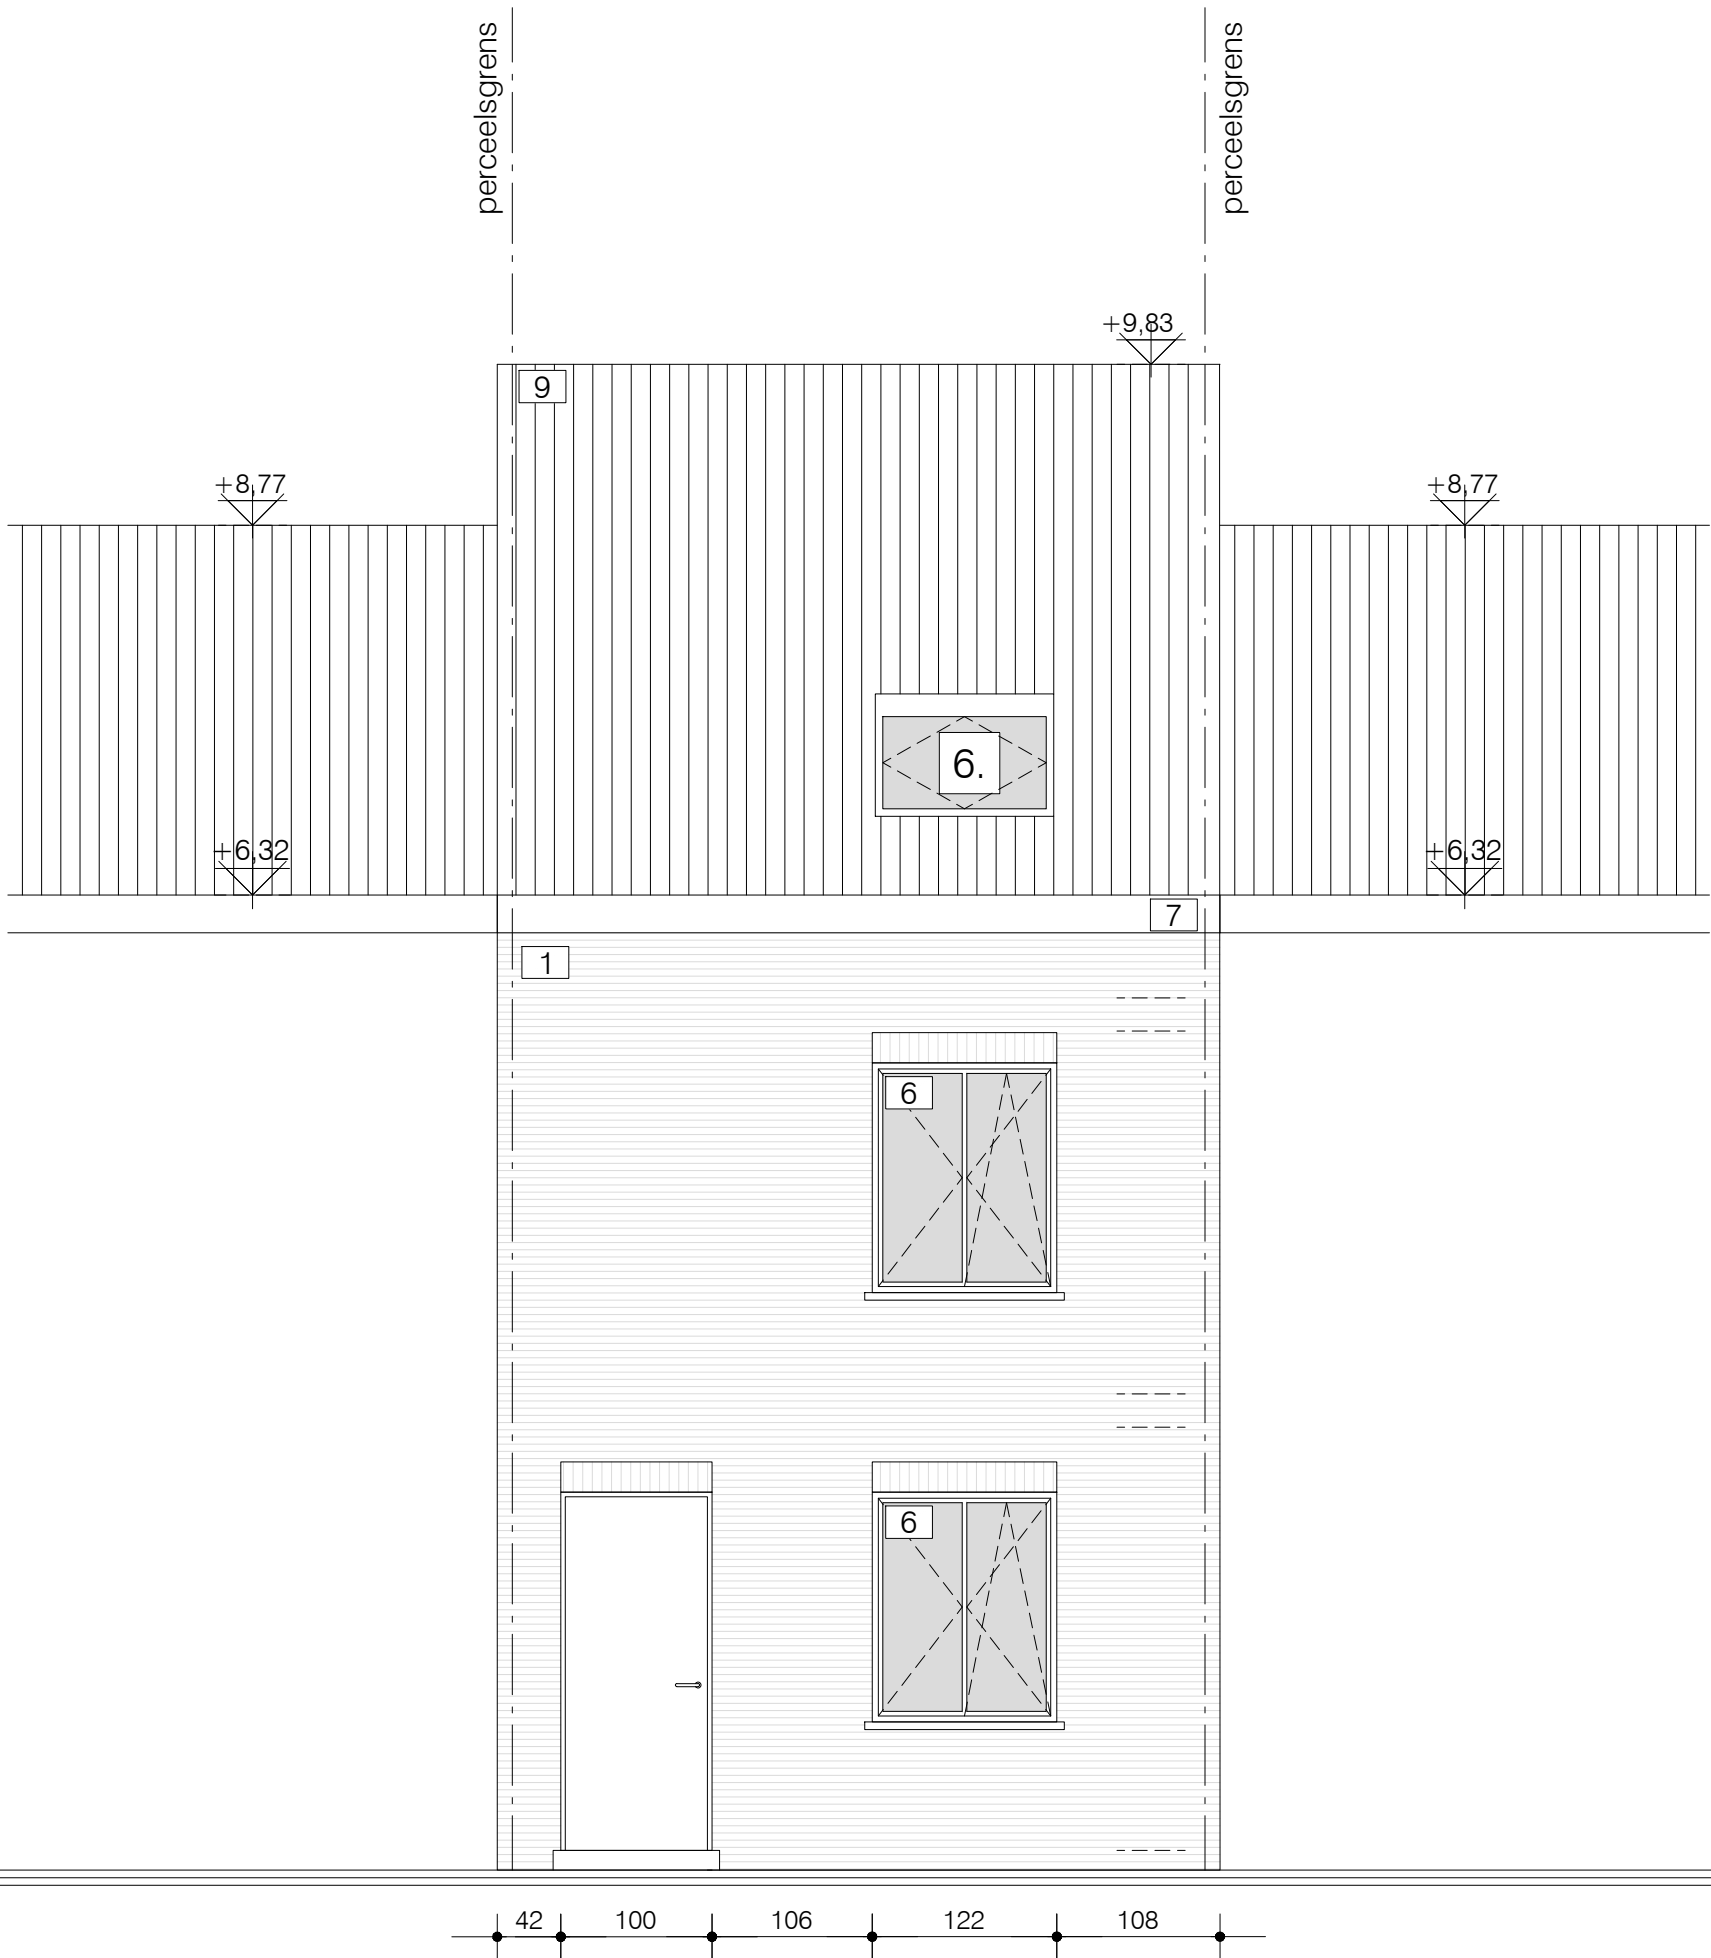

**ZIE BIJZONDERE
VOORWAARDE(N)**

voorgevel
nieuwe toestand
alle afmetingen zijn in cm
schaal 1/50